






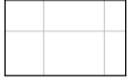

























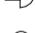


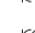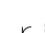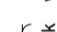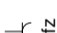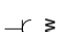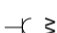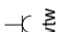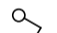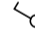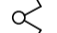


Renvooi

	Keukenindeling conform tekening project keukenleverancier
	Opstelplaats Koelkast
	Opstelplaats wasmachine/droger
	WTW-unit
	Vloerverwarming
	Vloerverwarmingverdeler
	Radiator/convector positie indicatief
	Bestrating tegels (maatvoering nader te bepalen)
	Houten kolom
	Houten pergola balk
	Betonnen keerwand
	Gaashekwerk met hедера
	Spijlenhekwerk
	Kavelgrens
	Enkele wandcontactdoos
	Dubbele wandcontactdoos
	Aansluitpunt t.b.v. wasmachine
	Aansluitpunt t.b.v. koelkast
	Aansluitpunt t.b.v. afzuigkap
	Aansluitpunt t.b.v. vaatwasser
	Aansluitpunt t.b.v. vloerverwarming
	Aansluitpunt t.b.v. warmteterugwin unit
	Enkelpolige schakelaar draadloos
	Wisselschakelaar draadloos
	Serieschakelaar draadloos
	Aansluiting plafond lichtpunt
	Aansluiting binnenwand lichtpunt
	Aansluiting buitenwand lichtpunt
	Kabelaansluiting
	Aansluitpunt mechanische ventilatie
	Aansluitpunt bedraad t.b.v. thermostaat
	Aansluitpunt onbedraad
	Rookmelder
	Perilexaansluiting
	Schel deurbel
	Aanduiding deurbel




Project	Puur Hooglanden
B20020	Nieuwbouw 56 woningen te Eindhoven
Blad	Renvooi
VK-00	Ruwbouwtekening

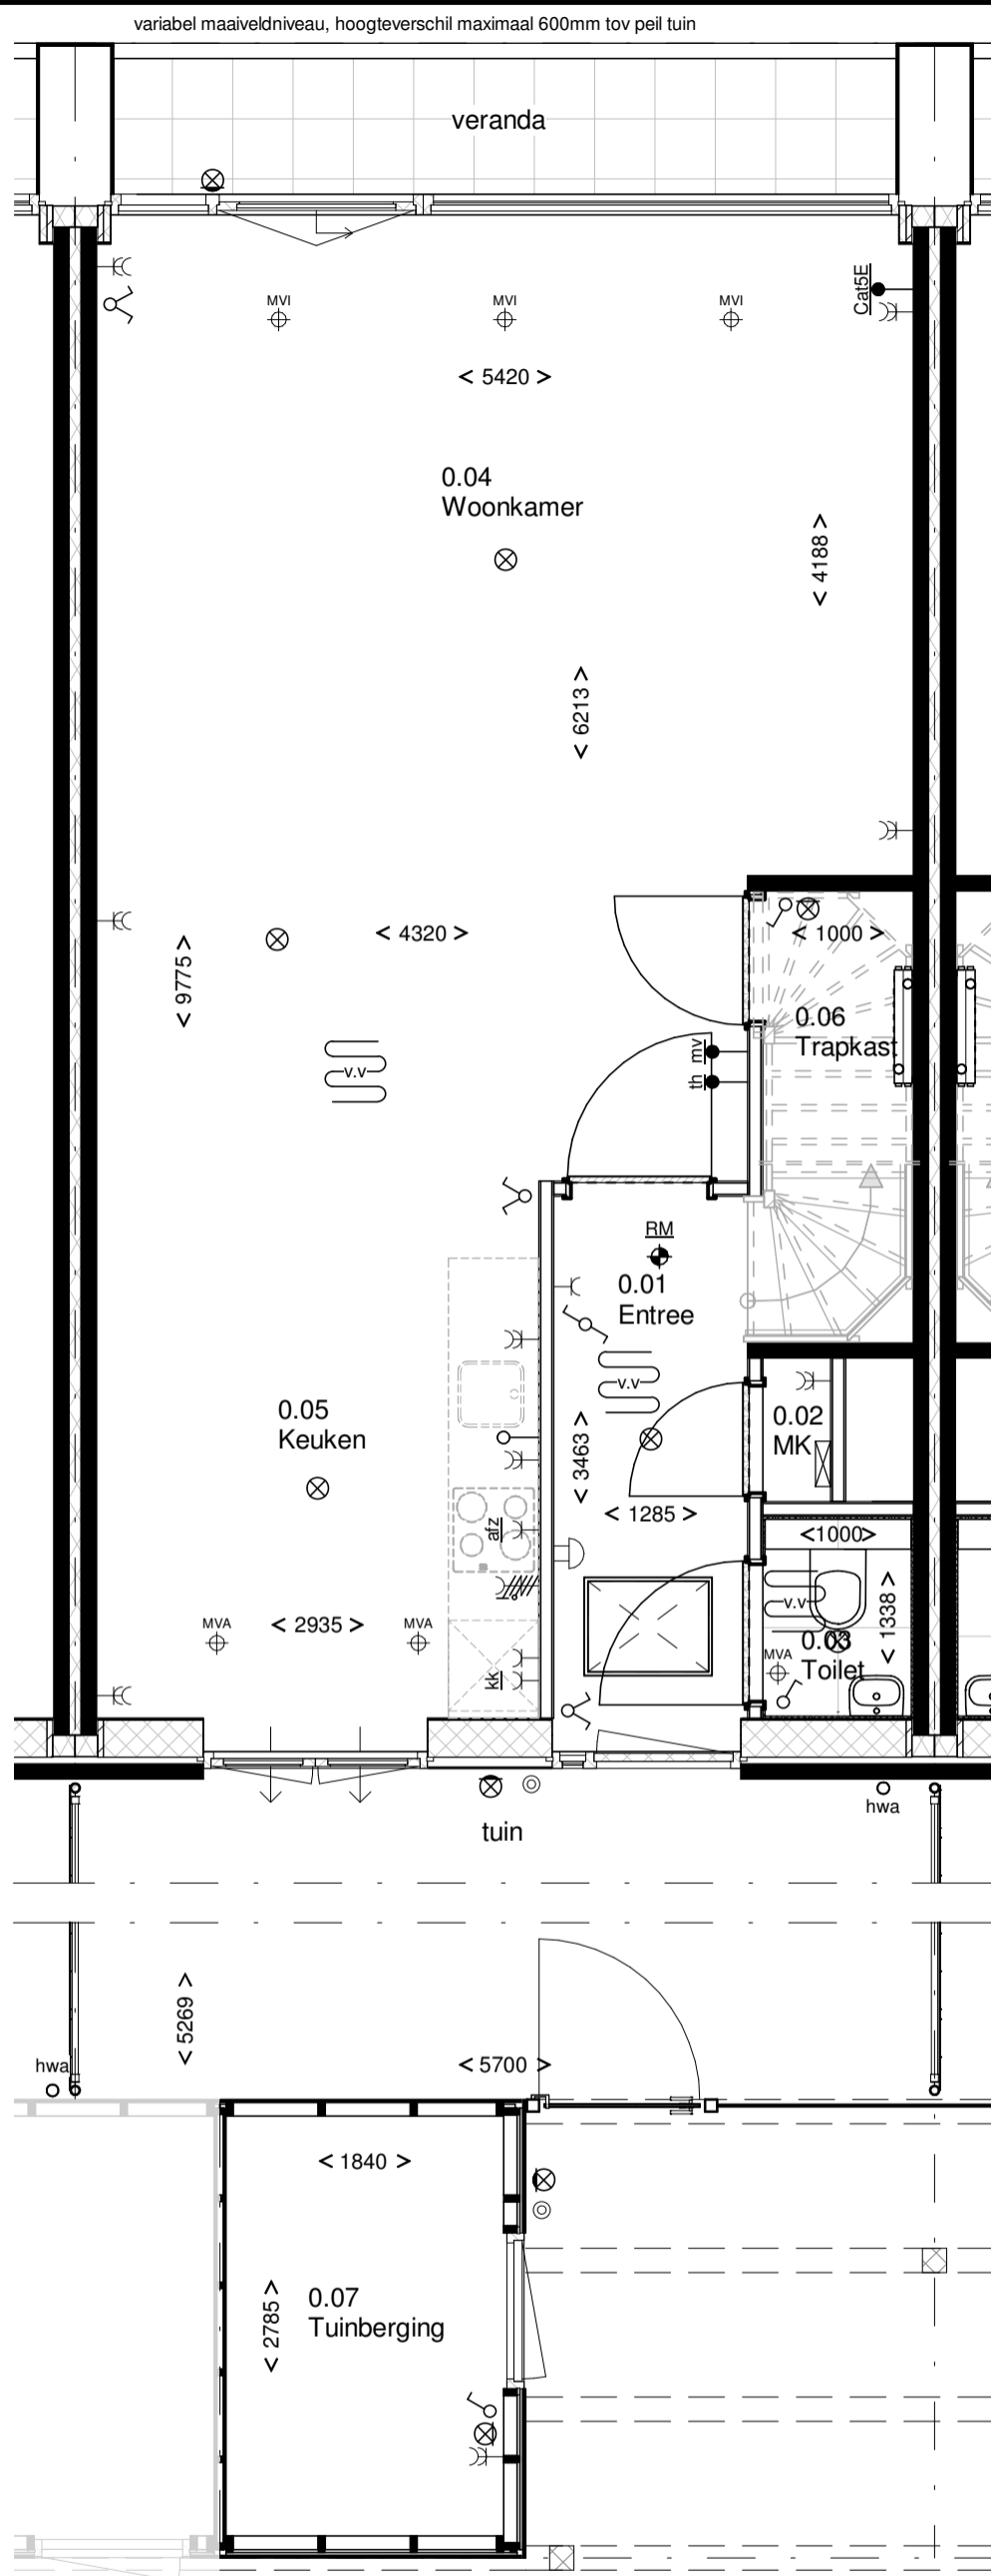

Begane grond

schaal 1 : 50


Project	Puur Hooglanden
B20020	Nieuwbouw 56 woningen te Eindhoven
Blad	Bouwnr. 19 Begane grond
VK-19-0	Ruwbouwtekening
12-01-2021	DEFINITIEF
	Schaal 1 : 50

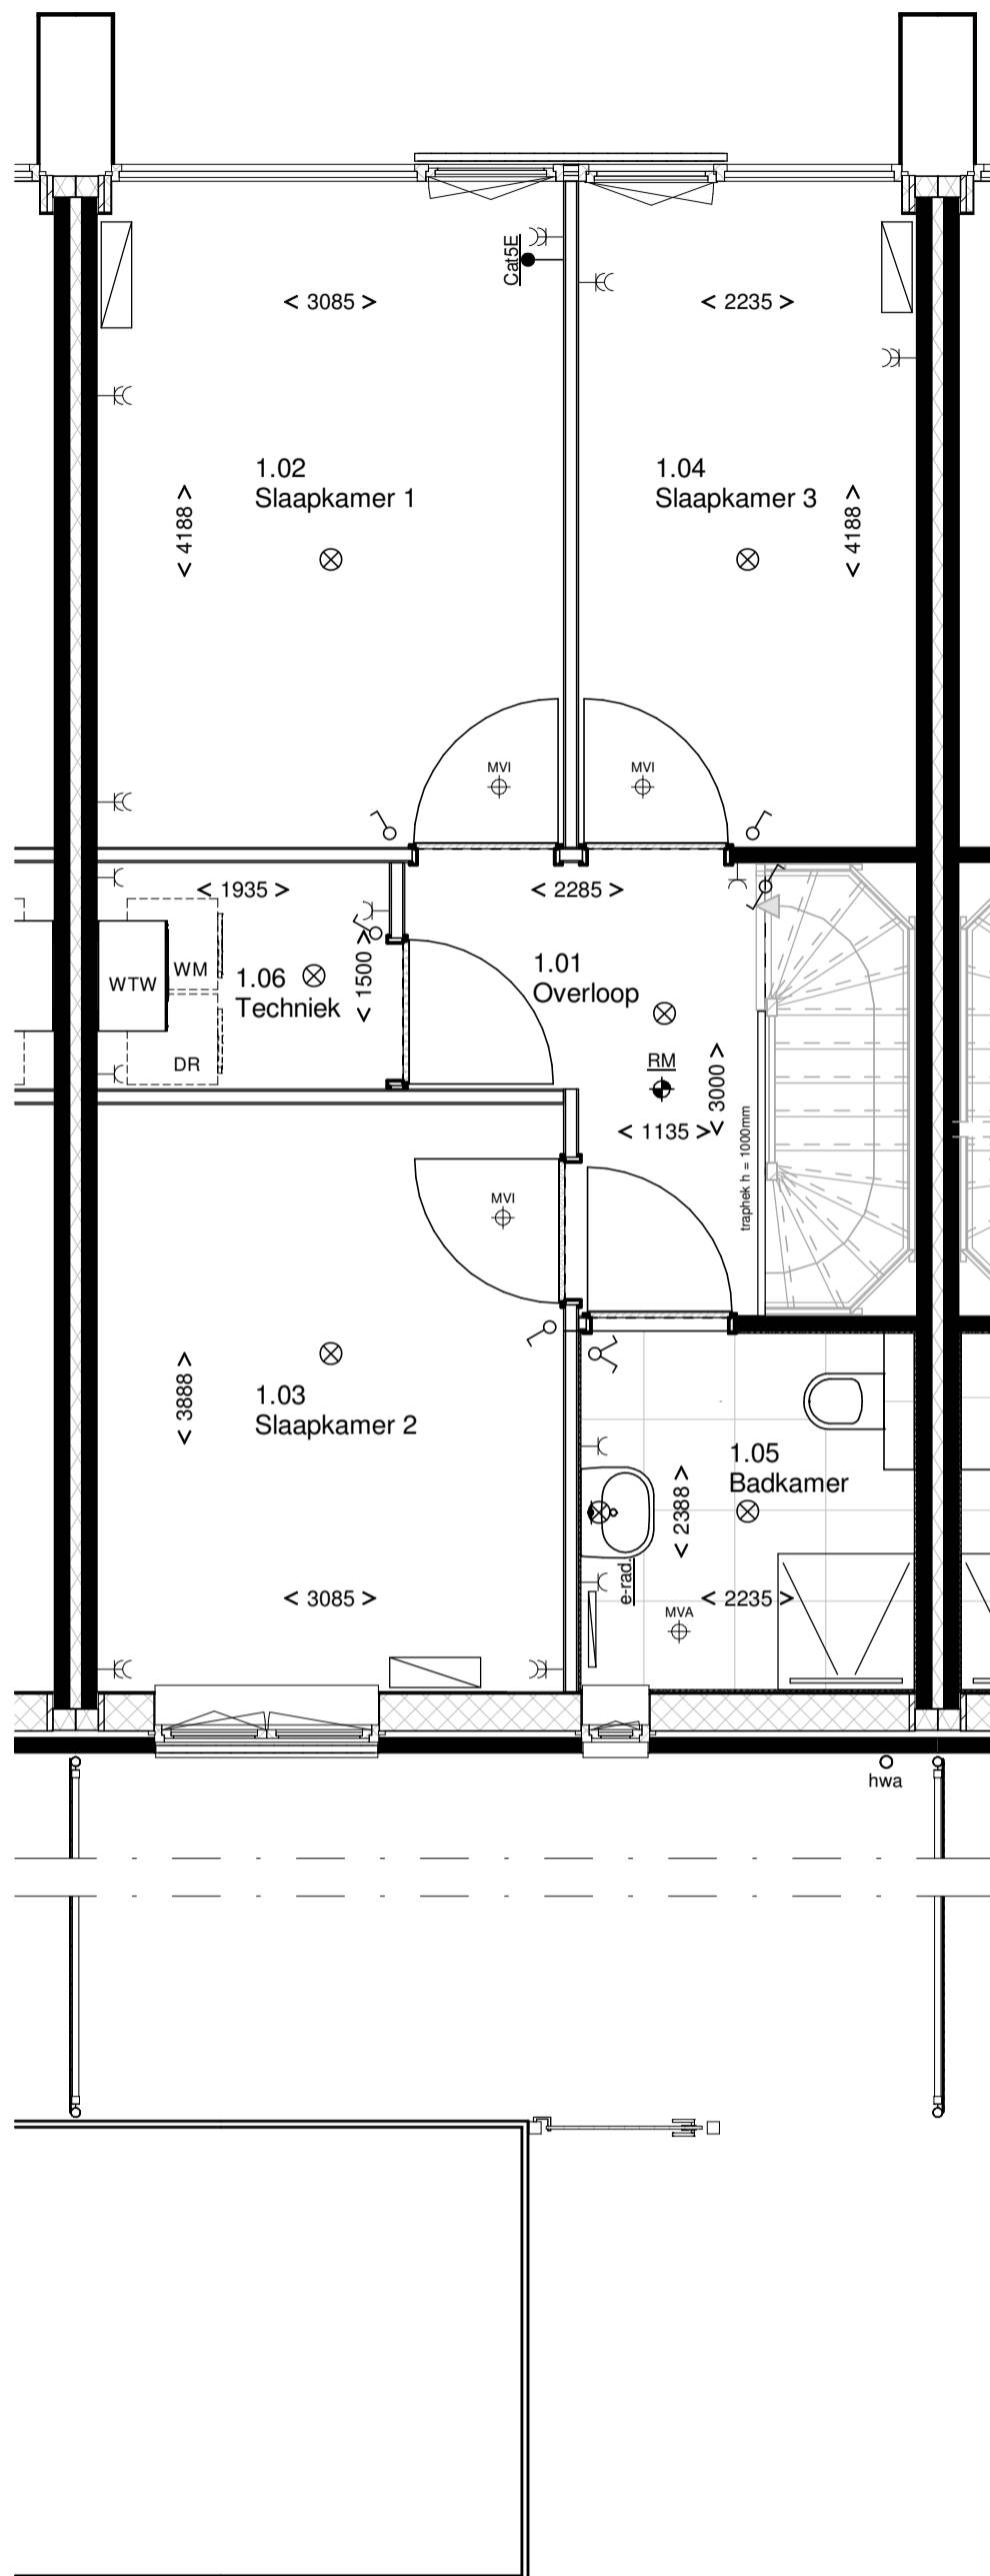

Eerste verdieping

schaal 1 : 50

Project	Puur Hooglanden
B20020	Nieuwbouw 56 woningen te Eindhoven
Blad	Bouwnr. 19 Eerste verdieping
VK-19-1	Ruwbouwtekening
12-01-2021	DEFINITIEF
	Schaal 1 : 50

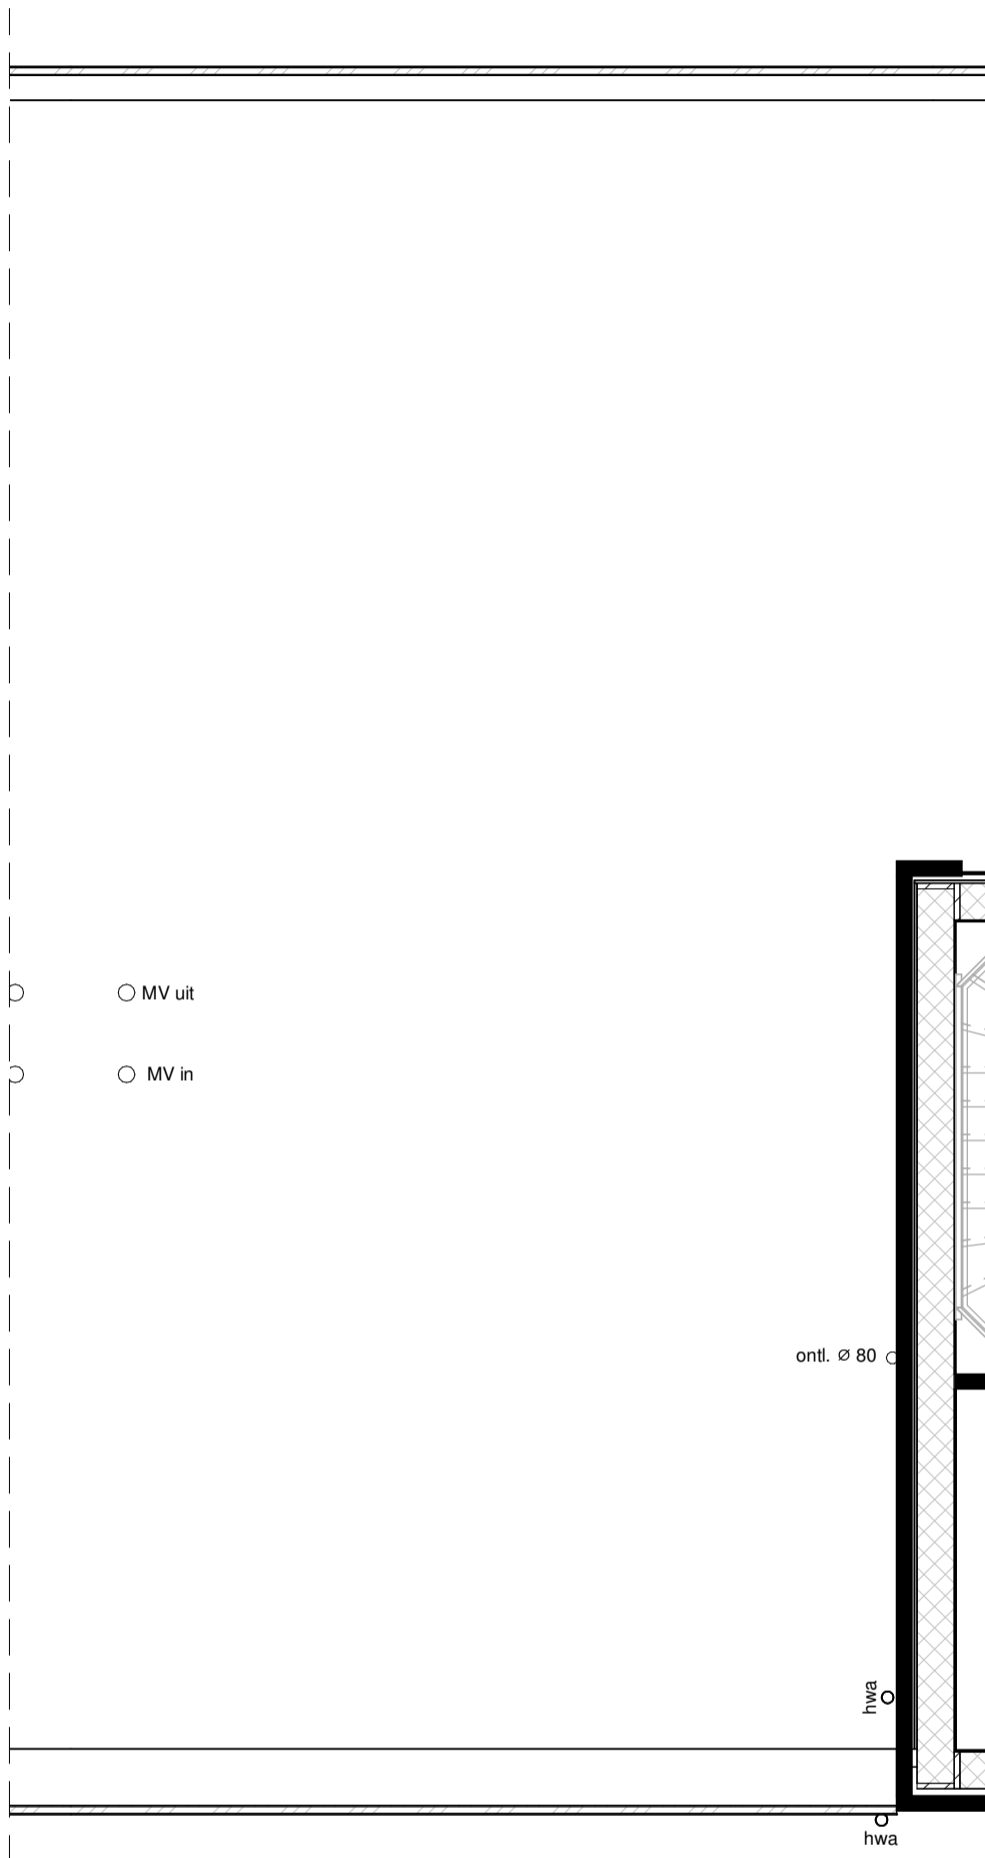

Dakaanzicht

schaal 1 : 50



Giesbers

Project

Puur Hooglanden

B20020

Nieuwbouw 56 woningen te Eindhoven

Blad

Bouwnr. 19 Dakaanzicht


VK-19-2

Ruwbouwtekening

12-01-2021


DEFINITIEF

Schaal 1 : 50

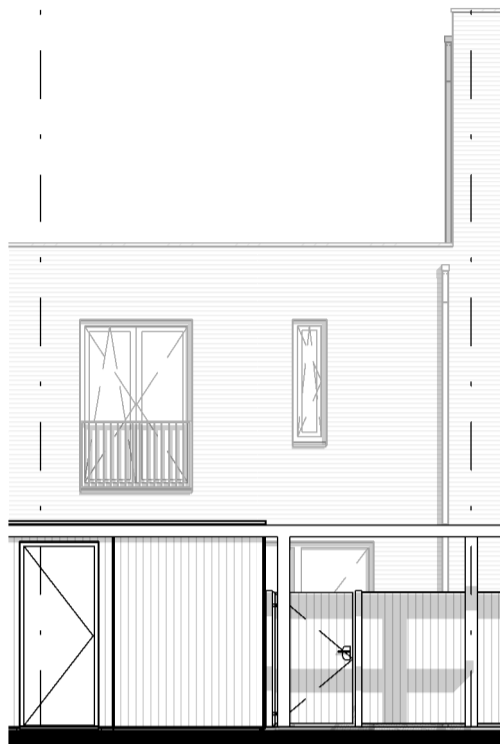


Voorgevel

schaal 1 : 100

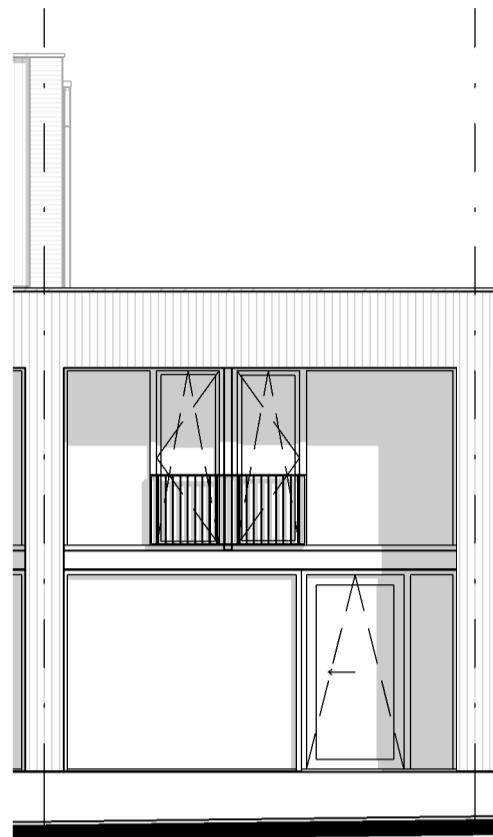

Achtergevel

schaal 1 : 100

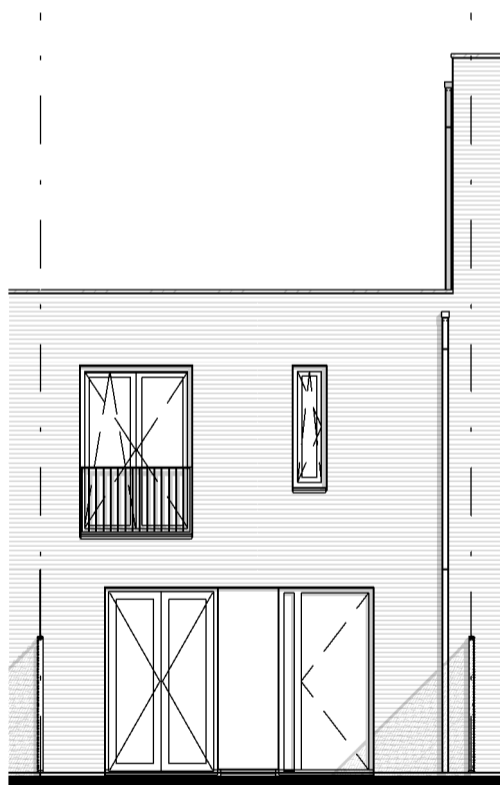


Binnengevel

schaal 1 : 100



Project	Puur Hooglanden
B20020	Nieuwbouw 56 woningen te Eindhoven
Blad	Bouwnr. 19 Gevels
VK-19-3	Ruwbouwtekening
12-01-2021	DEFINITIEF
	Schaal 1 : 100

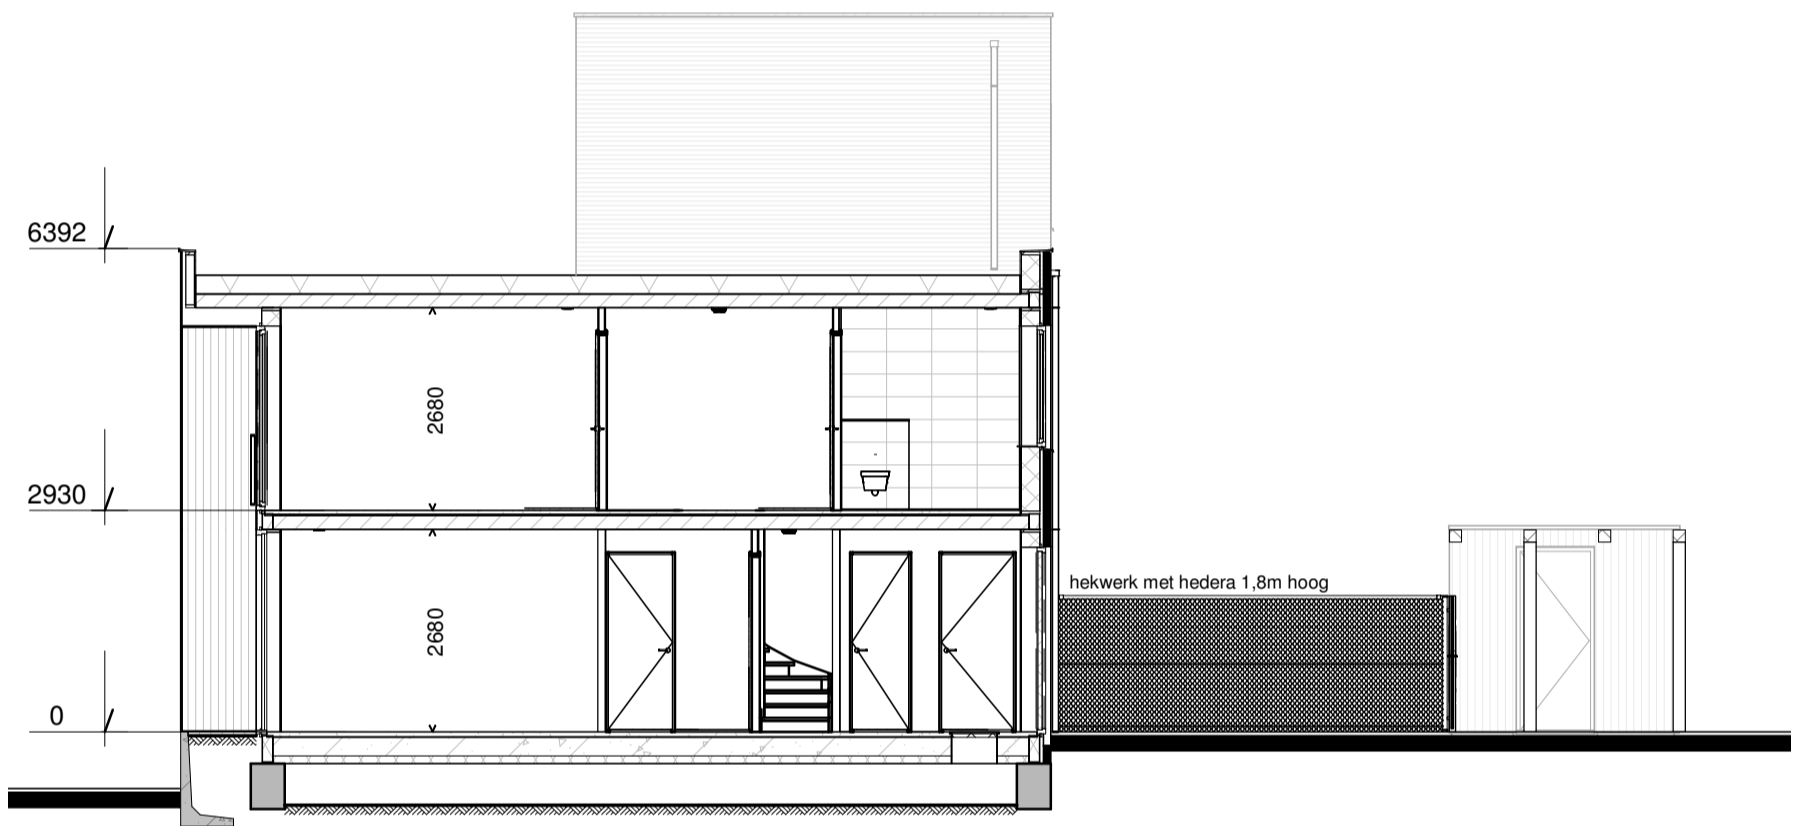

Doorsnede 19

schaal 1 : 100



Project	Puur Hooglanden
B20020	Nieuwbouw 56 woningen te Eindhoven
Blad	Bouwnr. 19 Doorsnede
VK-19-4	Ruwbouwtekening
12-01-2021	DEFINITIEF
	Schaal 1 : 100