





optie erker voorzijde

alle types Parkzicht +
kavel 4, 23, 27, 36, 37, 51, 52

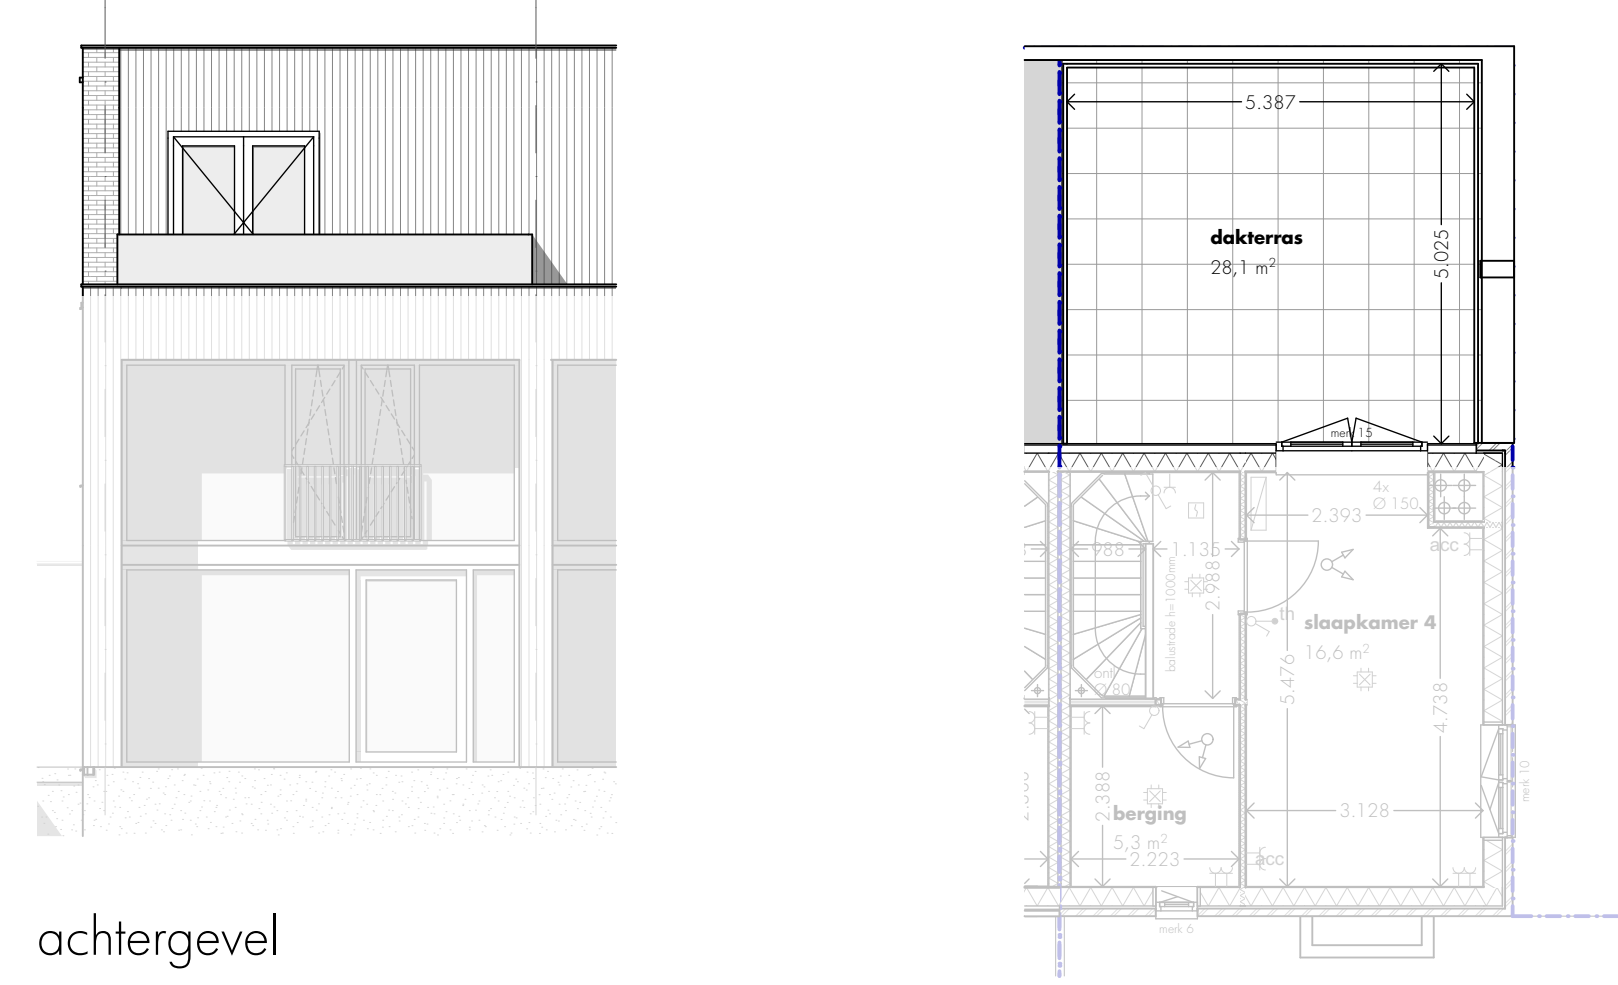

achtergevel

optie dakterras dakopbouw B

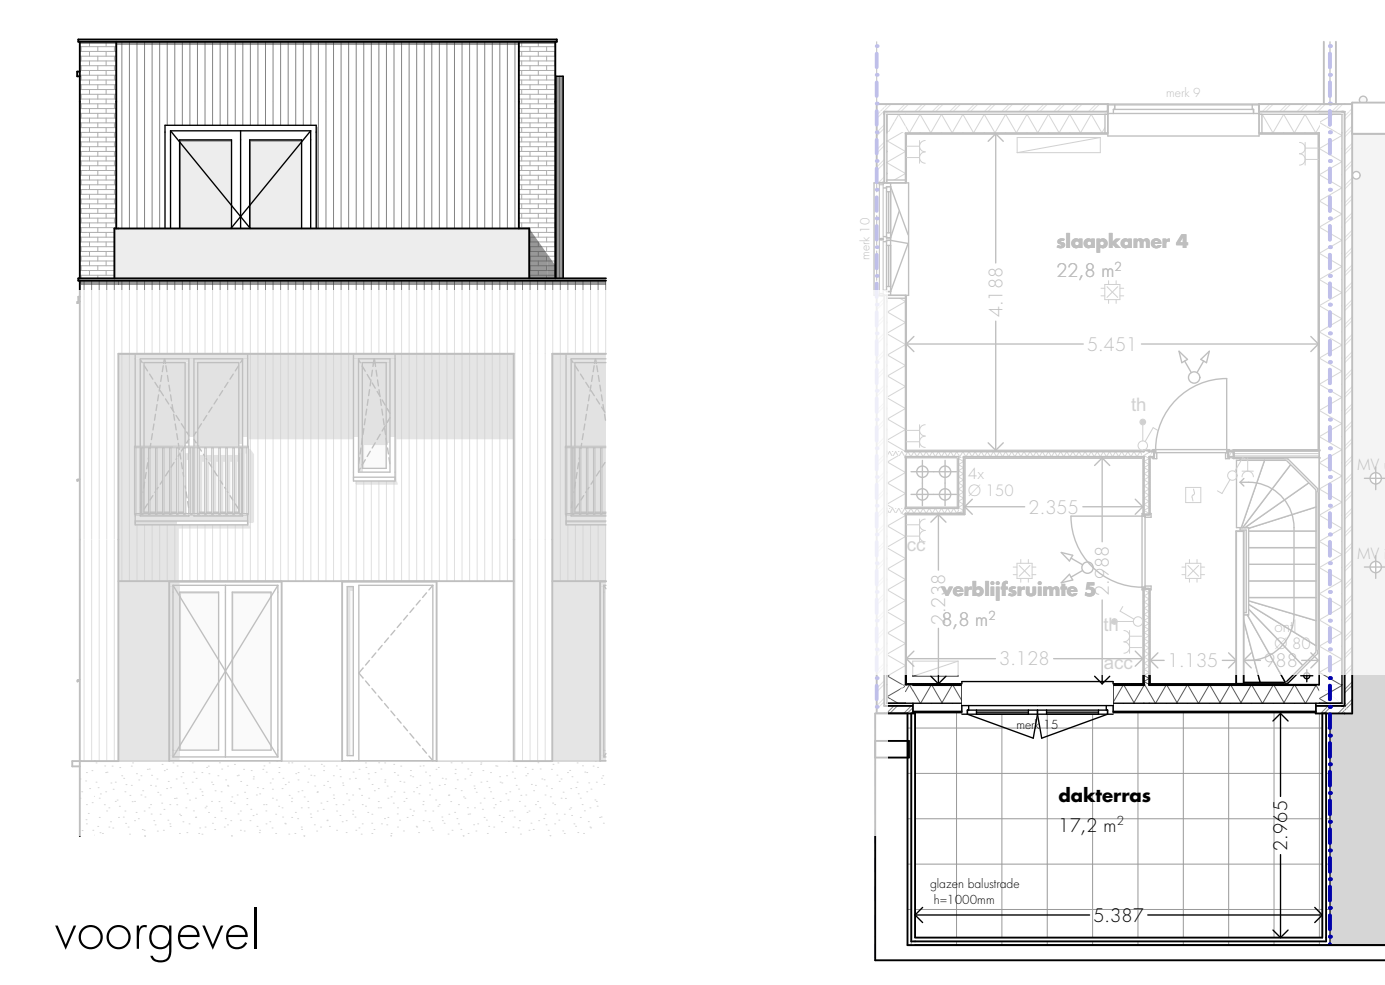


voorgevel


optie dakterras dakopbouw A

Renvooi
Bouwkundig
 - C15 gipsmeerlout
 - kalkzandsteen
 - isolatie
 - nietdragende binnenwand
 - beton 13 w.g.
 - beton pde
 - akoestische voorzetwand


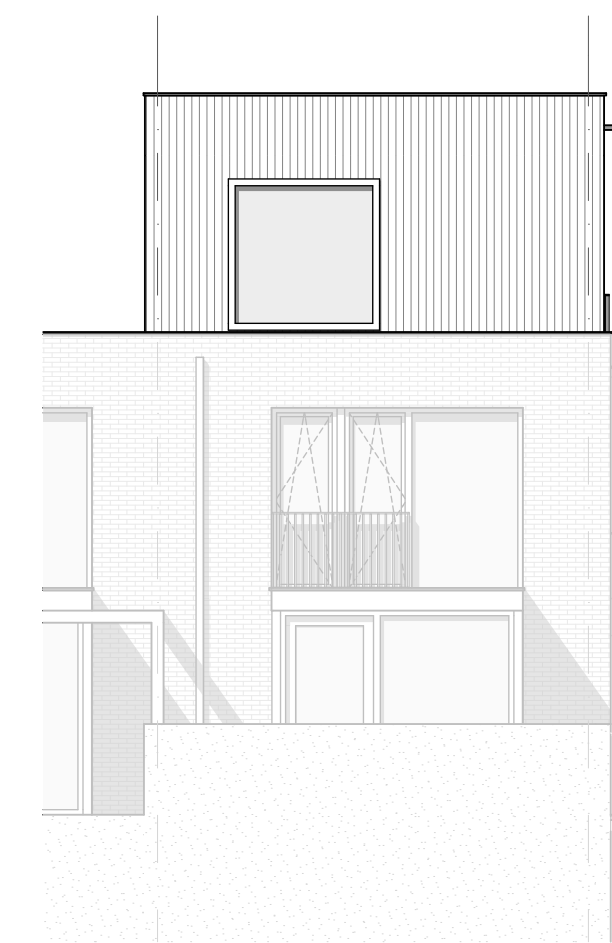


achtergevel

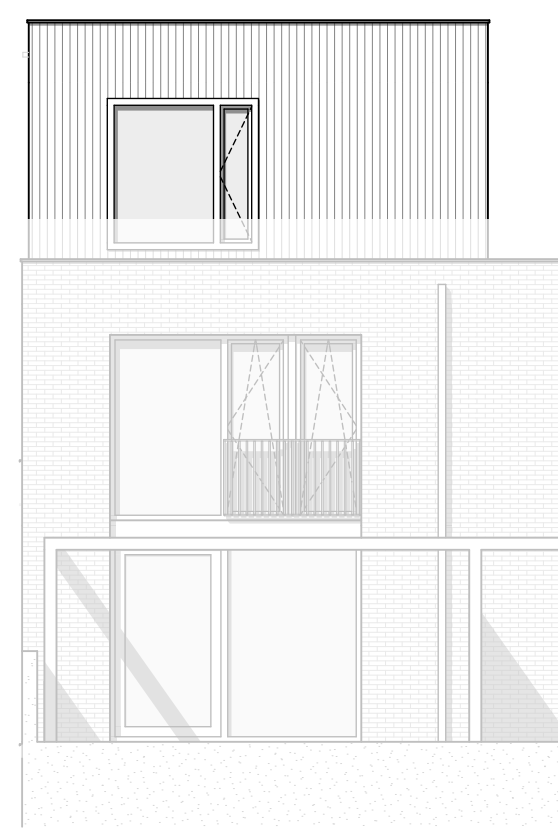


achtergevel

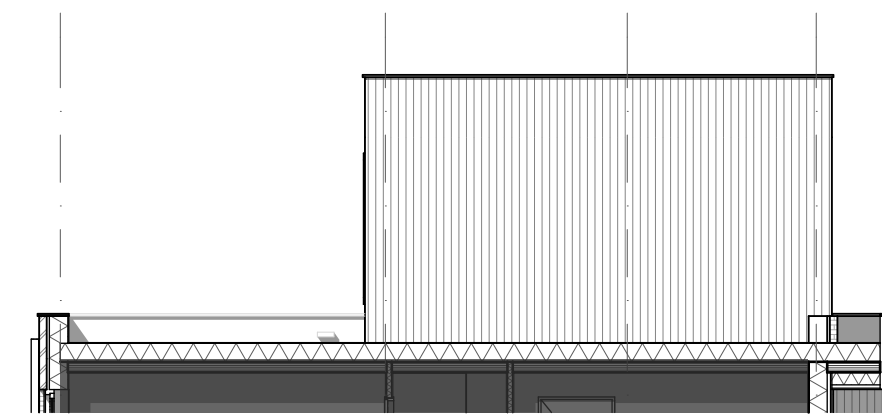


rechterzijde

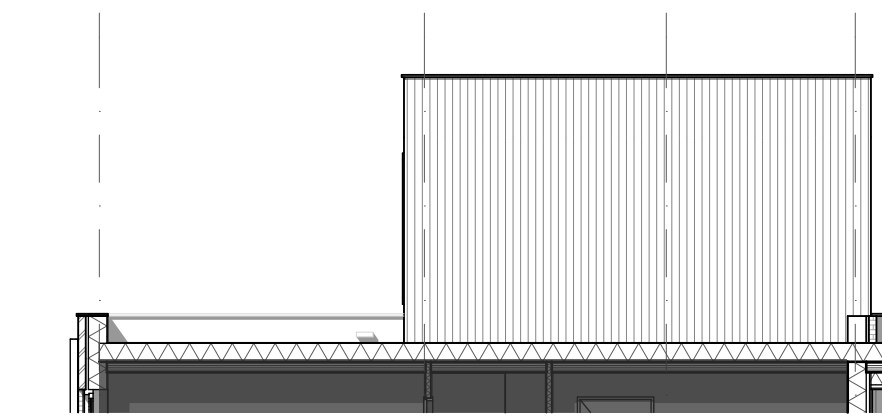


linkerzijde kavel 12 en 19

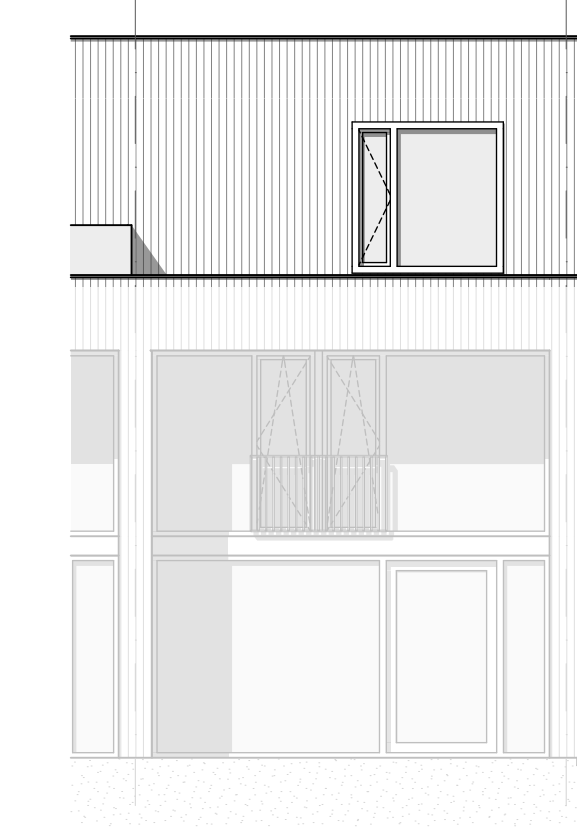


achtergevel

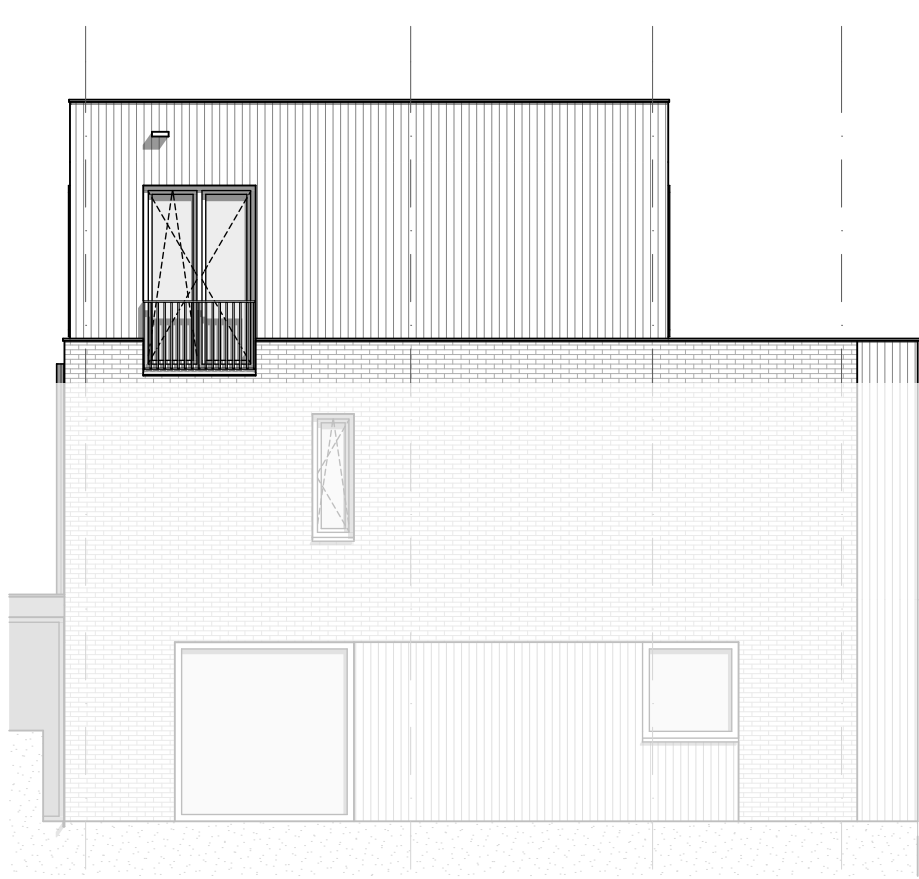

zijgevel

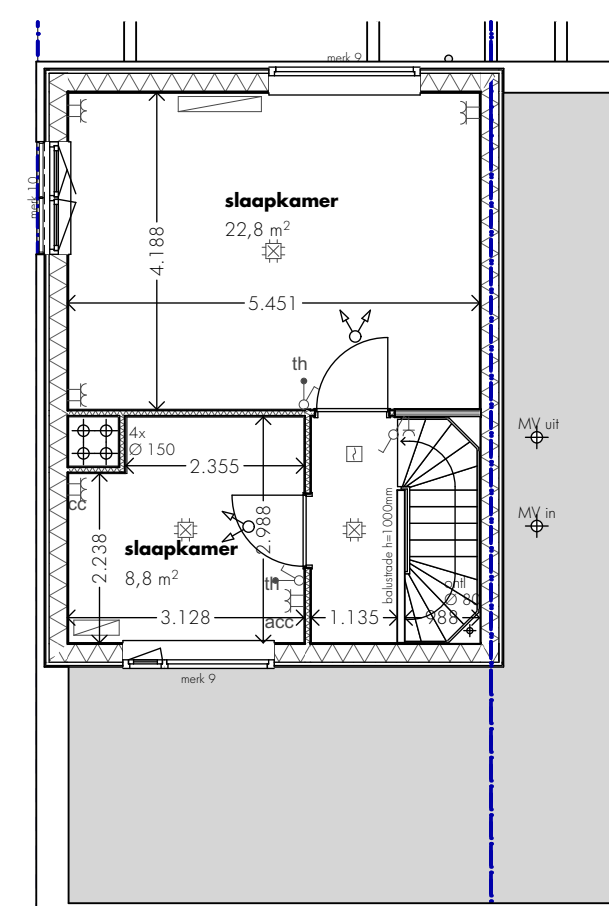


voorgevel

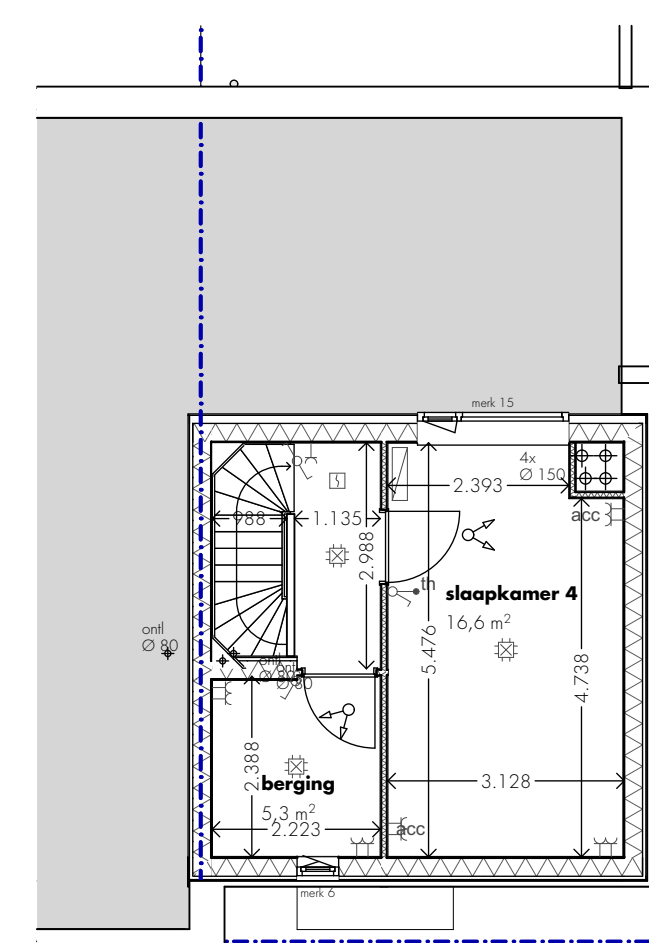


voorgevel


afhankelijk van zijgevel
eventueel kozijn mogelijk

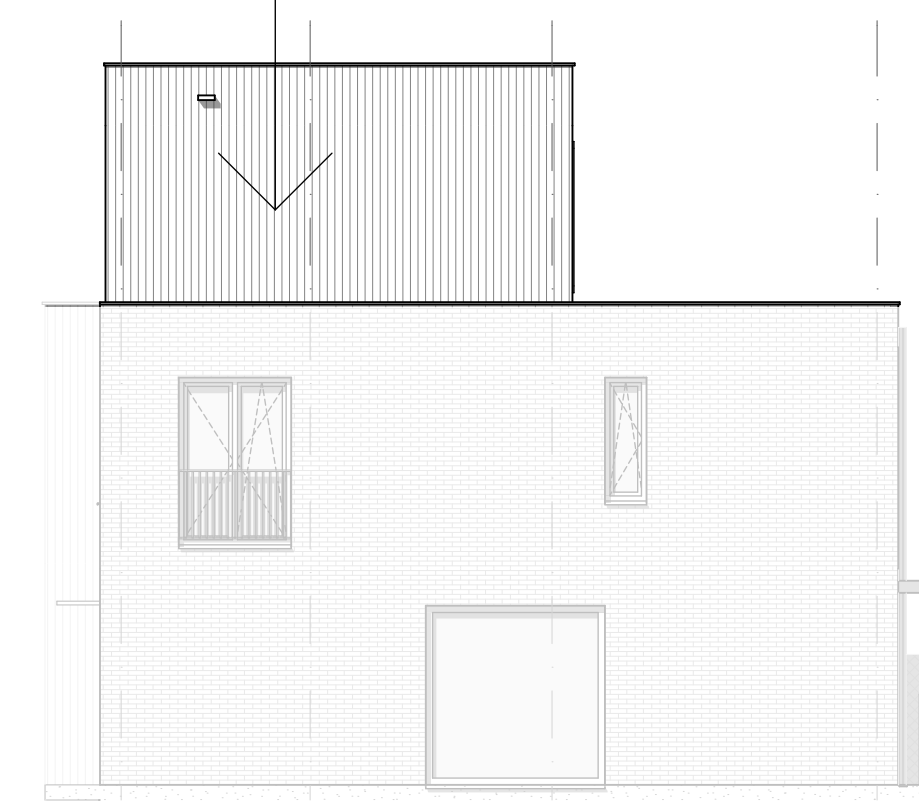

zijgevel

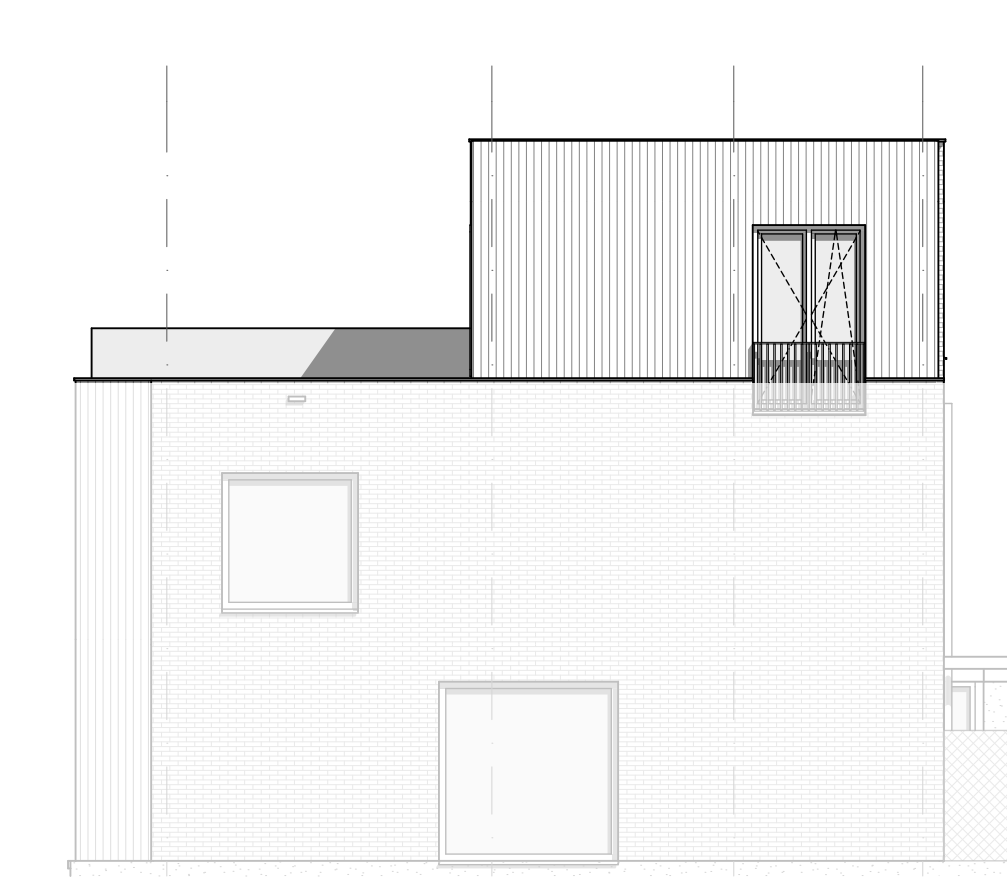

linkerzijgevel kavel 46

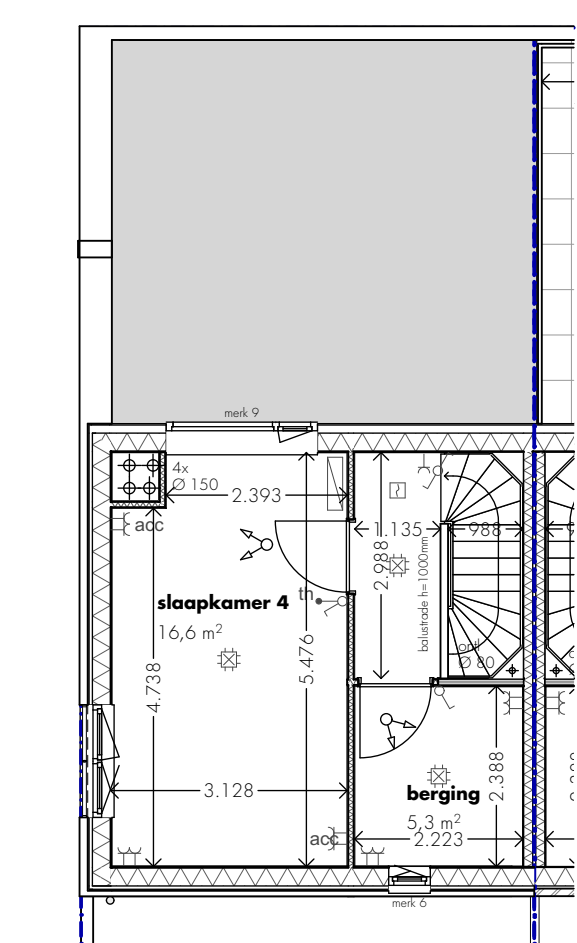

voorgevel

optie dakopbouw A groot

kavel 14, 24, 31, 38, 43, 48

optie dakopbouw B klein

kavel 5, 8, 23, 27, 28, 42

optie dakopbouw B klein geschakeld

kavel 12, 19, 46

CONCEPT
 opdrachtgever
 Kolliste
 project
 FLUR Hooglanden
 fase
 definitief ontwerp
 onderdeel
 opties2
 formaat
 A0
 schaal
 1:100
 datum
 18 juni 2020, 12 juni 2020
 tekeningnummer
1723.21.113
 bestand
 1723.21.100.pln
 Torenallee 32-14
 T 040 296 33 96
 info@faamarchitects.nl
 www.faamarchitects.nl

FAAM architects