
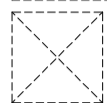












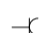
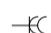
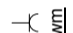
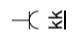
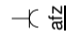
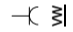
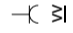
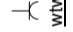
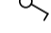
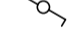
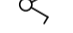

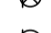





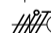


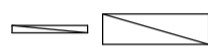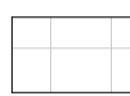

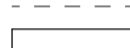
Renvooi

	Keukenindeling conform tekening project keukenleverancier
	Opstelplaats Koelkast
	Opstelplaats wasmachine/droger
	WTW-unit
	Vloerverwarming
	Vloerverwarmingverdeler
	Radiator/convector positie indicatief
	Bestrating tegels (maatvoering nader te bepalen)
	Houten kolom
	Houten pergola balk
	Betonnen keerwand
	Gaashekwerk met hedera
	Spijlenhekwerk
	Kavelgrens
	Enkele wandcontactdoos
	Dubbele wandcontactdoos
	Aansluitpunt t.b.v. wasmachine
	Aansluitpunt t.b.v. koelkast
	Aansluitpunt t.b.v. afzuigkap
	Aansluitpunt t.b.v. vaatwasser
	Aansluitpunt t.b.v. vloerverwarming
	Aansluitpunt t.b.v. warmteterugwin unit
	Enkelpolige schakelaar draadloos
	Wisselschakelaar draadloos
	Serieschakelaar draadloos
	Aansluiting plafond lichtpunt
	Aansluiting binnenwand lichtpunt
	Aansluiting buitenwand lichtpunt
	Kabelaansluiting
	Aansluitpunt mechanische ventilatie
	Aansluitpunt bedraad t.b.v. thermostaat
	Aansluitpunt onbedraad
	Rookmelder
	Perilexaansluiting
	Schel deurbel
	Aanduiding deurbel

RUWBOUWTEKENING

DEFINITIEF



06-01-2021

Martijn Damen  **Giesbers**
ontwikkelen en bouwen



Project	Puur Hooglanden
B20020	Nieuwbouw 56 woningen te Eindhoven
Blad	Renvooi
VK-00	Ruwbouwtekening

Schaal 1 : 50

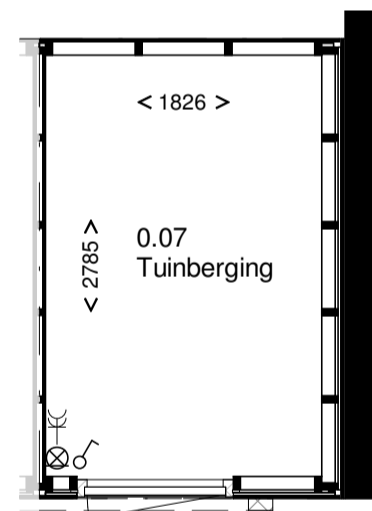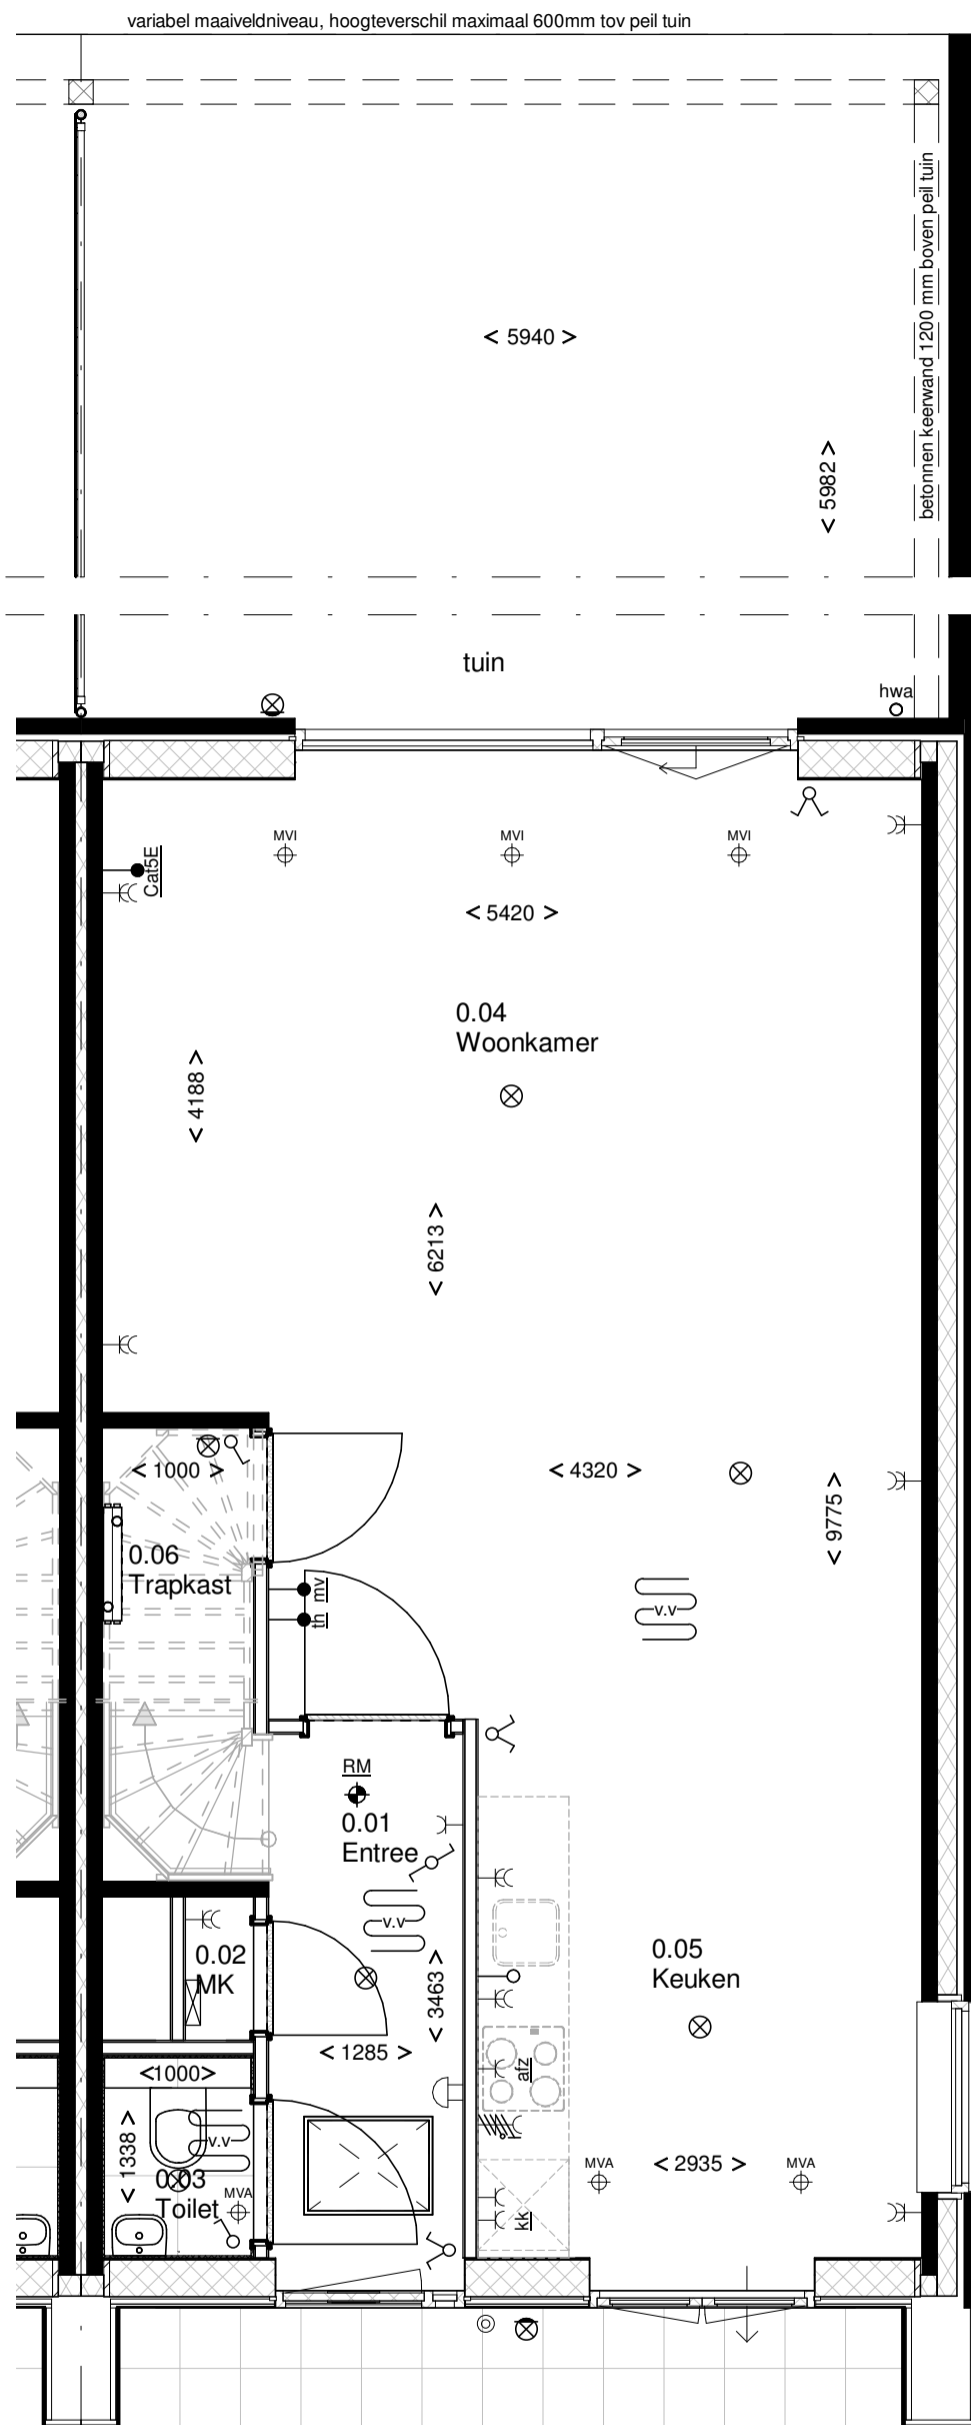

Tuinberging


schaal 1 : 50



Begane grond

schaal 1 : 50


Project	Puur Hooglanden
B20020	Nieuwbouw 56 woningen te Eindhoven
Blad	Bouwnr. 45 Begane grond
VK-45-0	Ruwbouwtekening
06-01-2021	DEFINITIEF
	Schaal 1 : 50

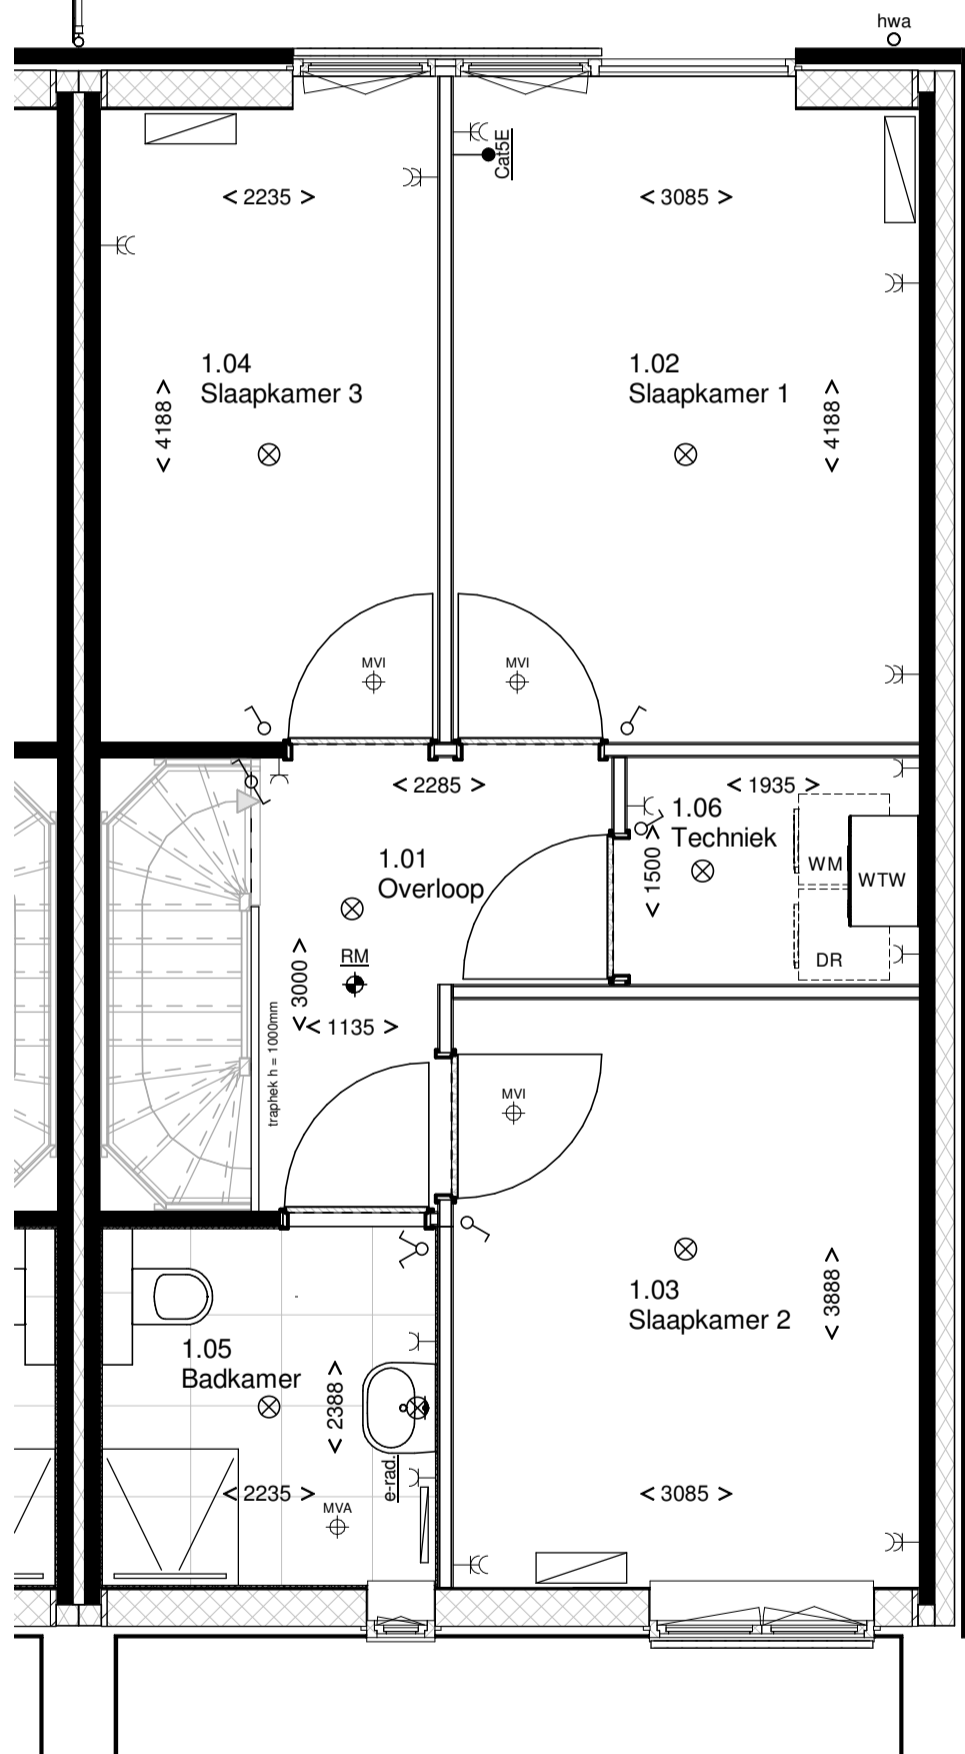

Eerste verdieping

schaal 1 : 50

Project	Puur Hooglanden
B20020	Nieuwbouw 56 woningen te Eindhoven
Blad	Bouwnr. 45 Eerste verdieping
VK-45-1	Ruwbouwtekening
06-01-2021	DEFINITIEF
	Schaal 1 : 50

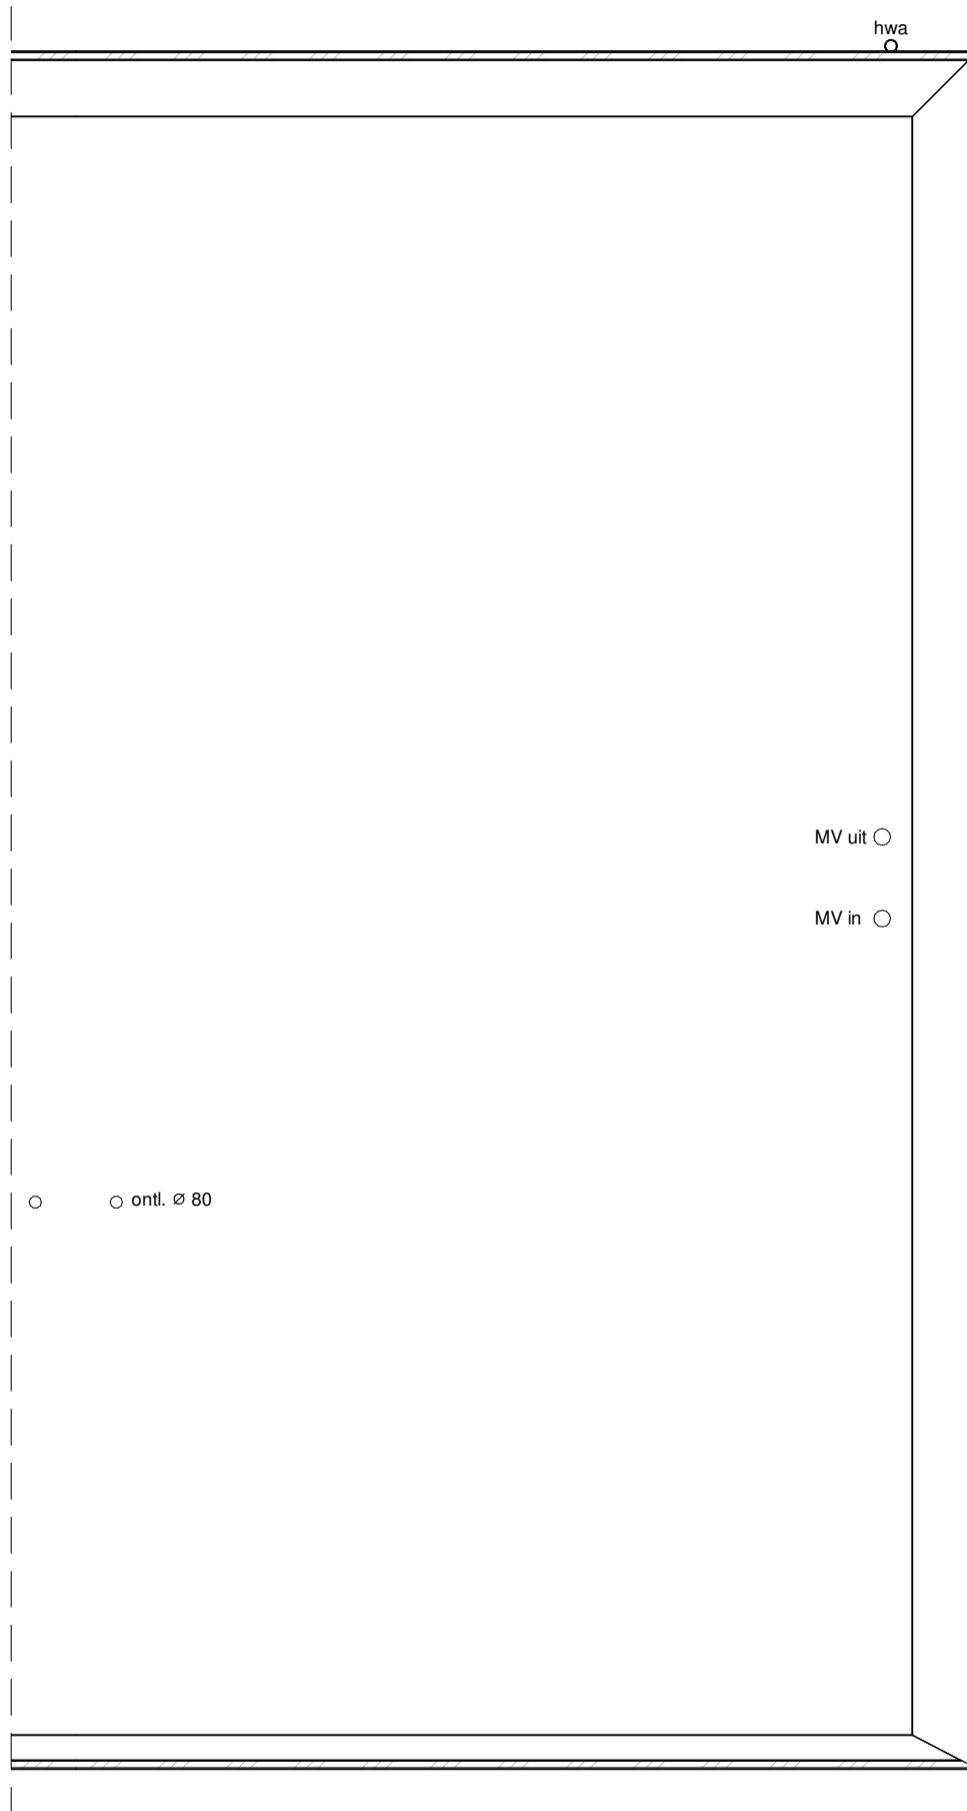


Dakaanzicht

schaal 1 : 50



Project	Puur Hooglanden
B20020	Nieuwbouw 56 woningen te Eindhoven
Blad	Bouwnr. 45 Dakaanzicht
VK-45-2	Ruwbouwtekening
06-01-2021	DEFINITIEF
	Schaal 1 : 50

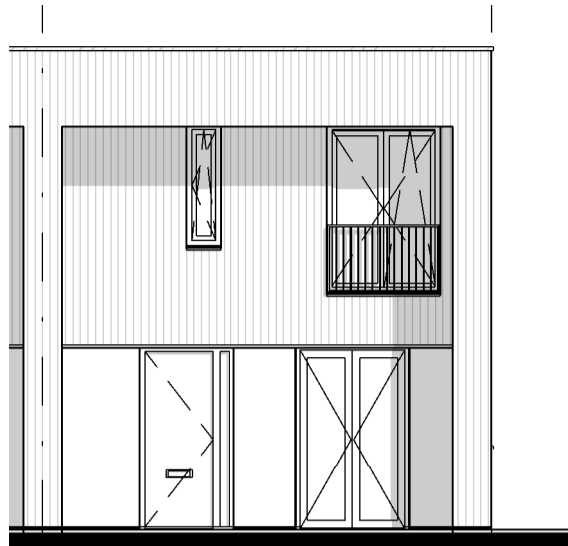


Voorgevel

schaal 1 : 100




Achtergevel

schaal 1 : 100

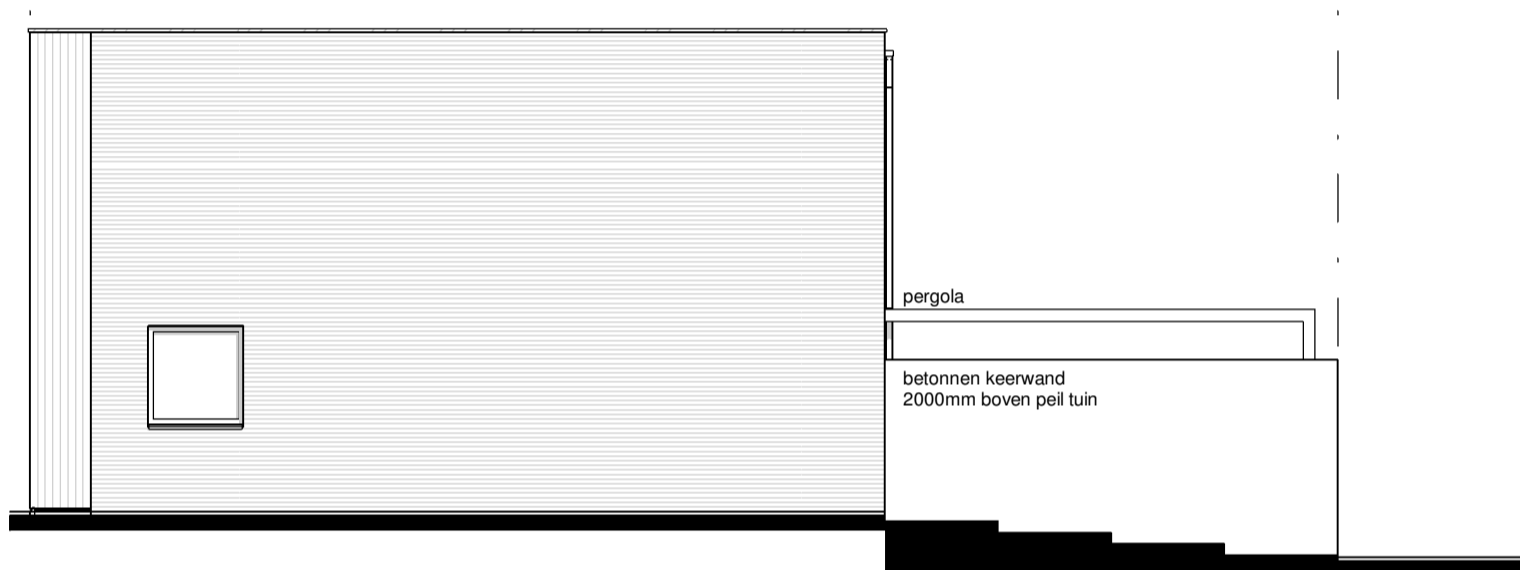

Rechter zijgevel

schaal 1 : 100

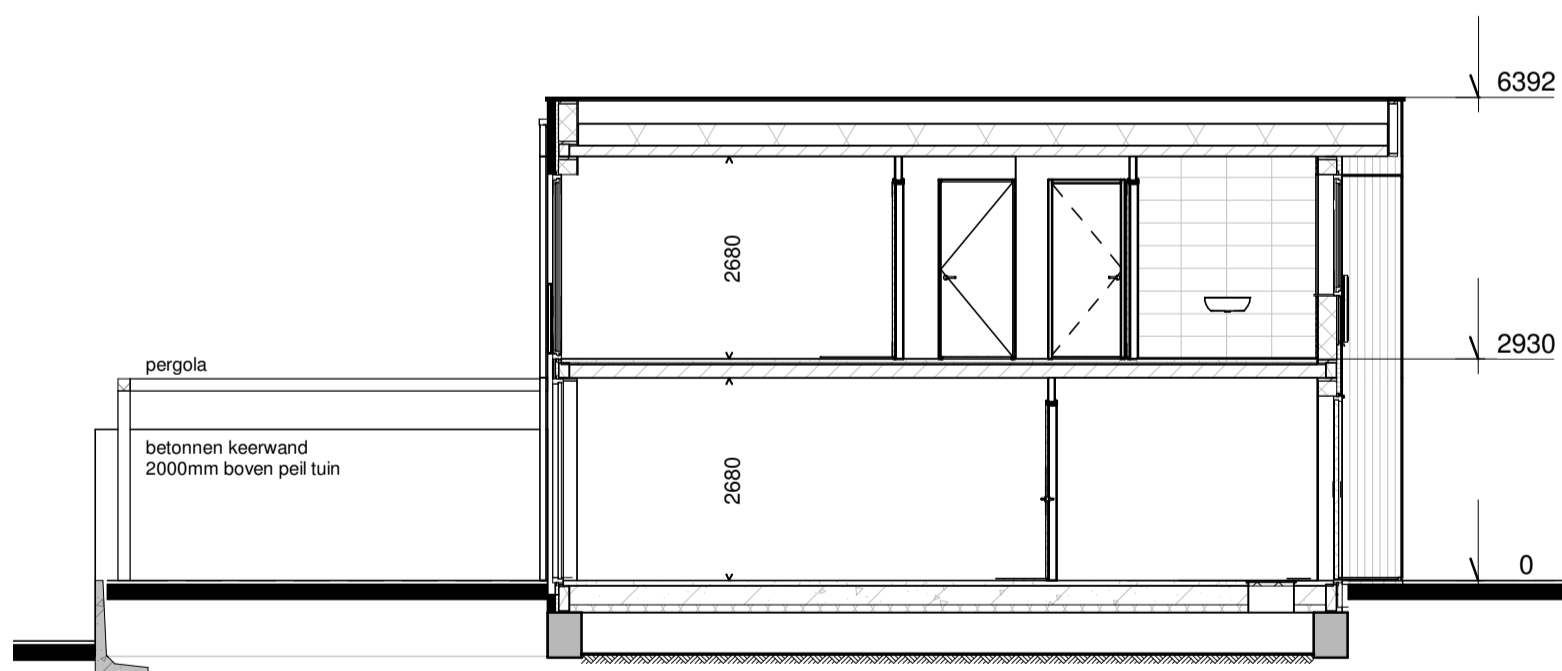

Doorsnede 45

schaal 1 : 100



Project

Puur Hooglanden

B20020

Nieuwbouw 56 woningen te Eindhoven

Blad

Bouwnr. 45 Gevels & doorsnede

VK-45-3

Ruwbouwtekening

06-01-2021

DEFINITIEF

Schaal 1 : 100