

BETEKENIS KLEUREN

SYMBOOL GROEN

BASIS VERPLAATST

SYMBOOL BLAUW

OPTIE


OPMERKINGEN ROOD

AANDACHTSPUNTEN

# Renvooi



Keukenindeling  
conform tekening project keukenleverancier

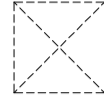


Opstelplaats Koelkast




Opstelplaats wasmachine/droger




WTW-unit

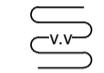


Vloerverwarming

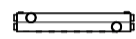

Vloerverwarmingverdeler

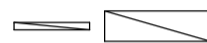


Radiator/convector positie  
indicatief

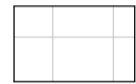


Bestrating tegels (maatvoering nader te bepalen)



Houten kolom

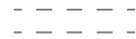

Houten pergola balk

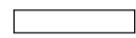

Betonnen keerwand



Gaashekwerk met hedera



Spijlenhekwerk



Kavelgrens



Enkele wandcontactdoos



Dubbele wandcontactdoos



Aansluitpunt t.b.v. wasmachine



Aansluitpunt t.b.v. koelkast



Aansluitpunt t.b.v. afzuigkap



Aansluitpunt t.b.v. vaatwasser



Aansluitpunt t.b.v. vloerverwarming



Aansluitpunt t.b.v. warmteterugwin unit



Enkelpolige schakelaar draadloos



Wisselschakelaar draadloos



Serieschakelaar draadloos



Aansluiting plafond lichtpunt



Aansluiting binnenwand lichtpunt



Aansluiting buitenwand lichtpunt



Kabelaansluiting



Aansluitpunt mechanische ventilatie



Aansluitpunt bedraad t.b.v. thermostaat



Aansluitpunt onbedraad



Rookmelder



Perilexaansluiting



Schel deurbel



Aanduiding deurbel

REALISATIETEKENING

**DEFINITIEF**

17-5-2021

dgerits

**Giesbers**  
ontwikkelen en bouwen

NB Maatvoeringen zijn circa maten



Project

Puur Hooglanden

**B20020**

Nieuwbouw 56 woningen te Eindhoven



Blad

Renvooi

**VK-00**

Ruwbouwtekening

Schaal 1 : 50

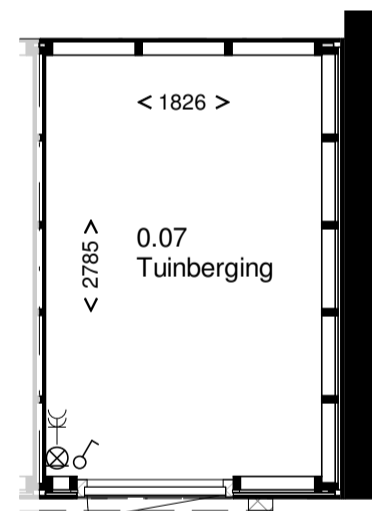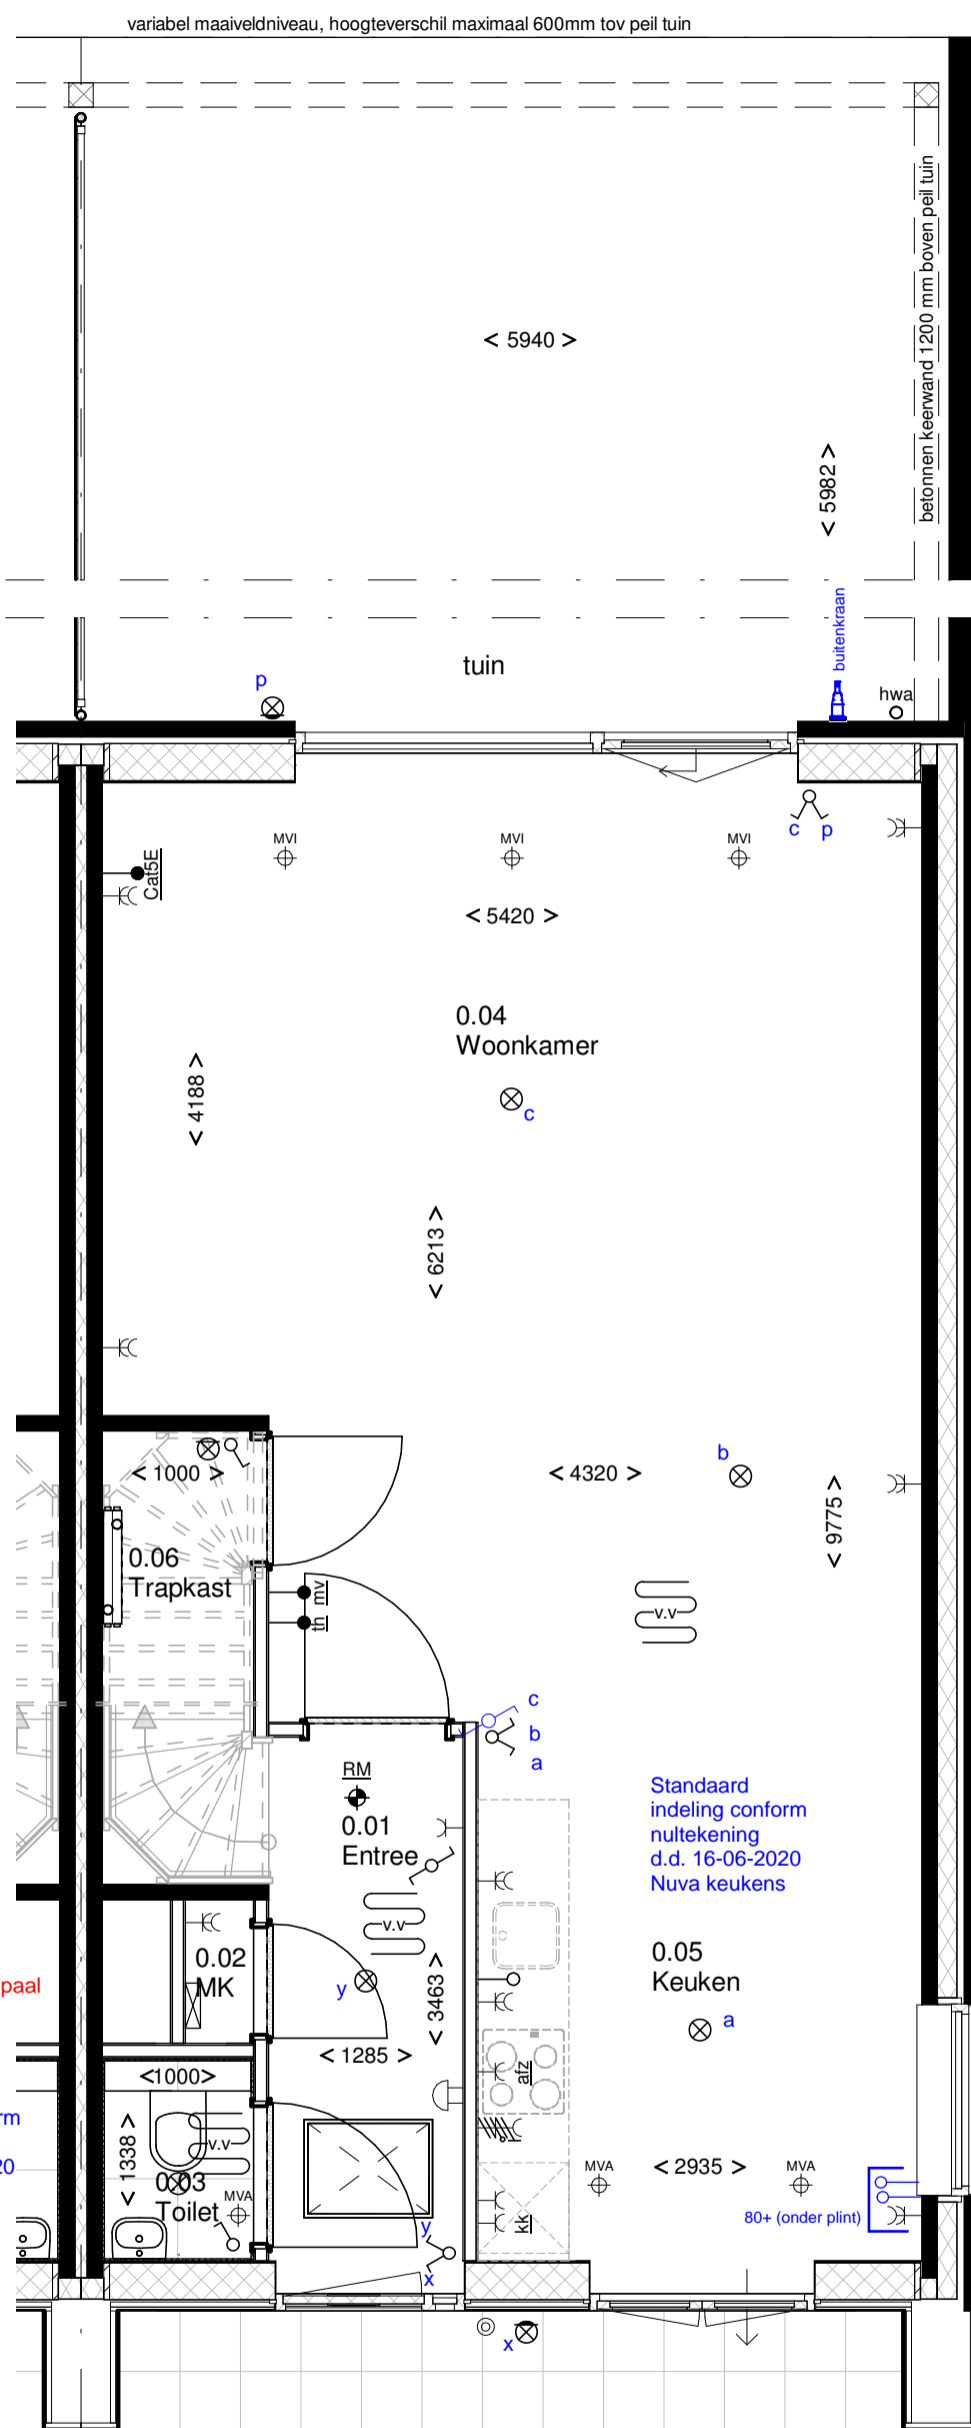

## Tuinberging


schaal 1 : 50

## Begane grond

schaal 1 : 50



Project	Puur Hooglanden
B20020	Nieuwbouw 56 woningen te Eindhoven
Blad	Bouwnr. 45 Begane grond
VK-45-0	Ruwbouwtekening
06-01-2021	DEFINITIEF
	Schaal 1 : 50

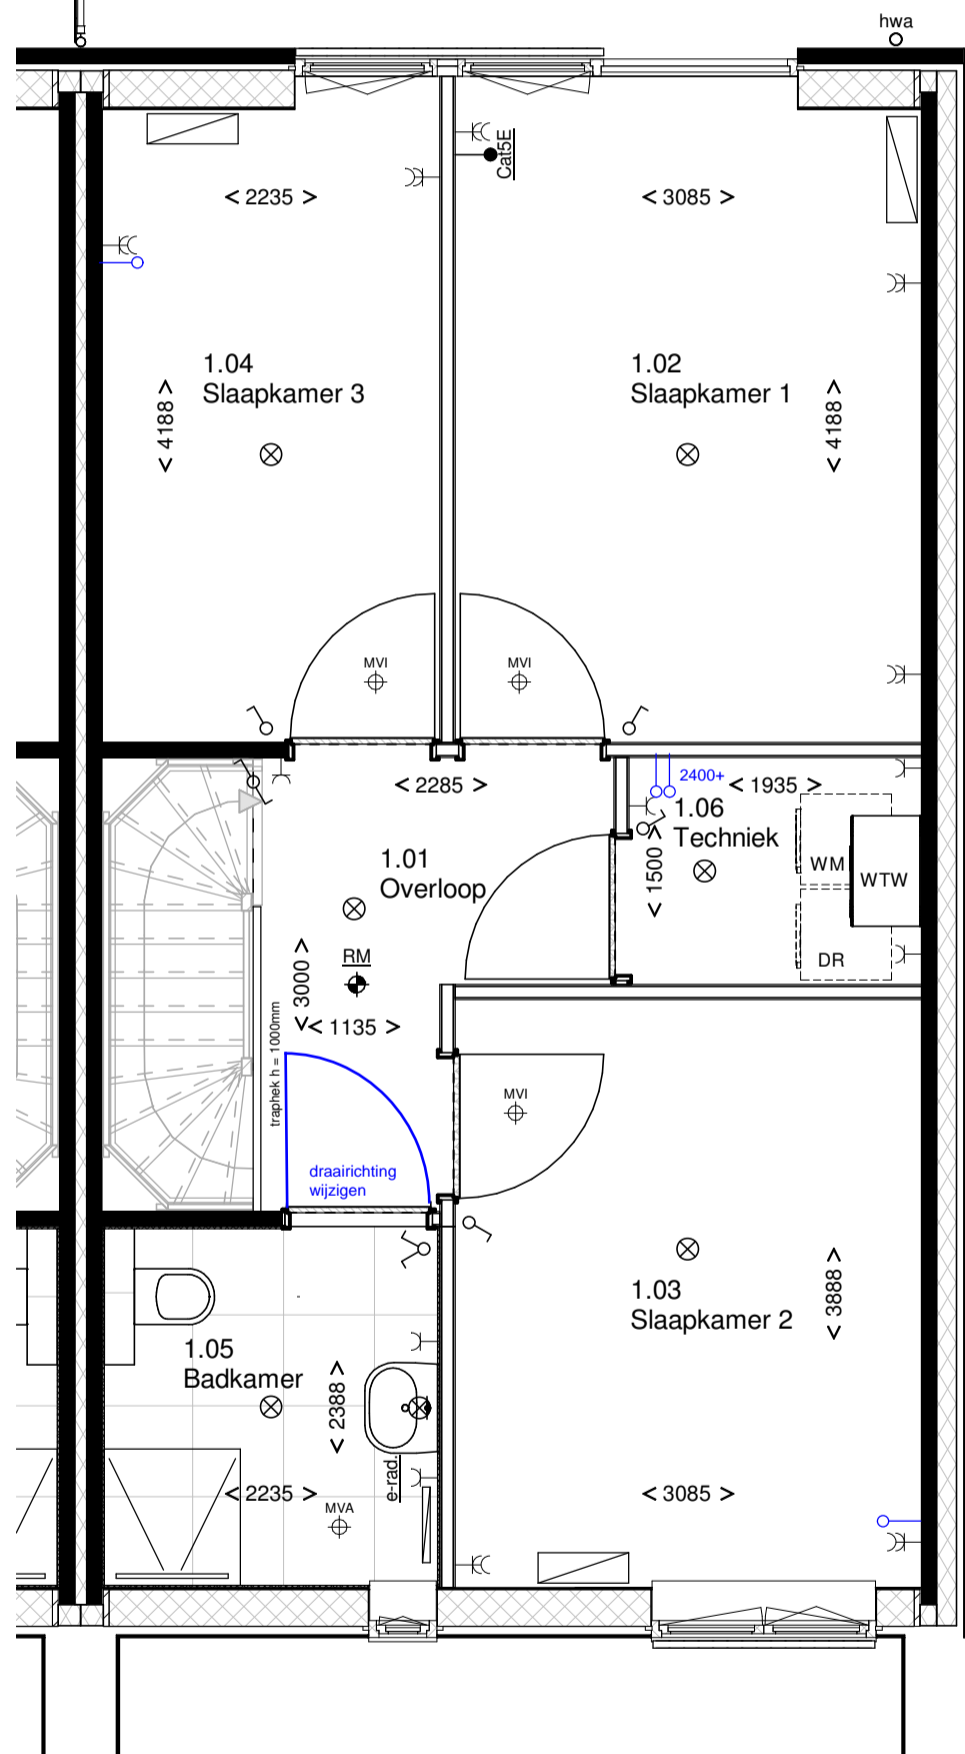


Standaard  
indeling conform  
nultekening  
d.d. 26-10-2020  
Van Heugten



## Eerste verdieping

schaal 1 : 50

Project	Puur Hooglanden
B20020	Nieuwbouw 56 woningen te Eindhoven
Blad	Bouwnr. 45 Eerste verdieping
VK-45-1	Ruwbouwtekening
06-01-2021	DEFINITIEF
	Schaal 1 : 50

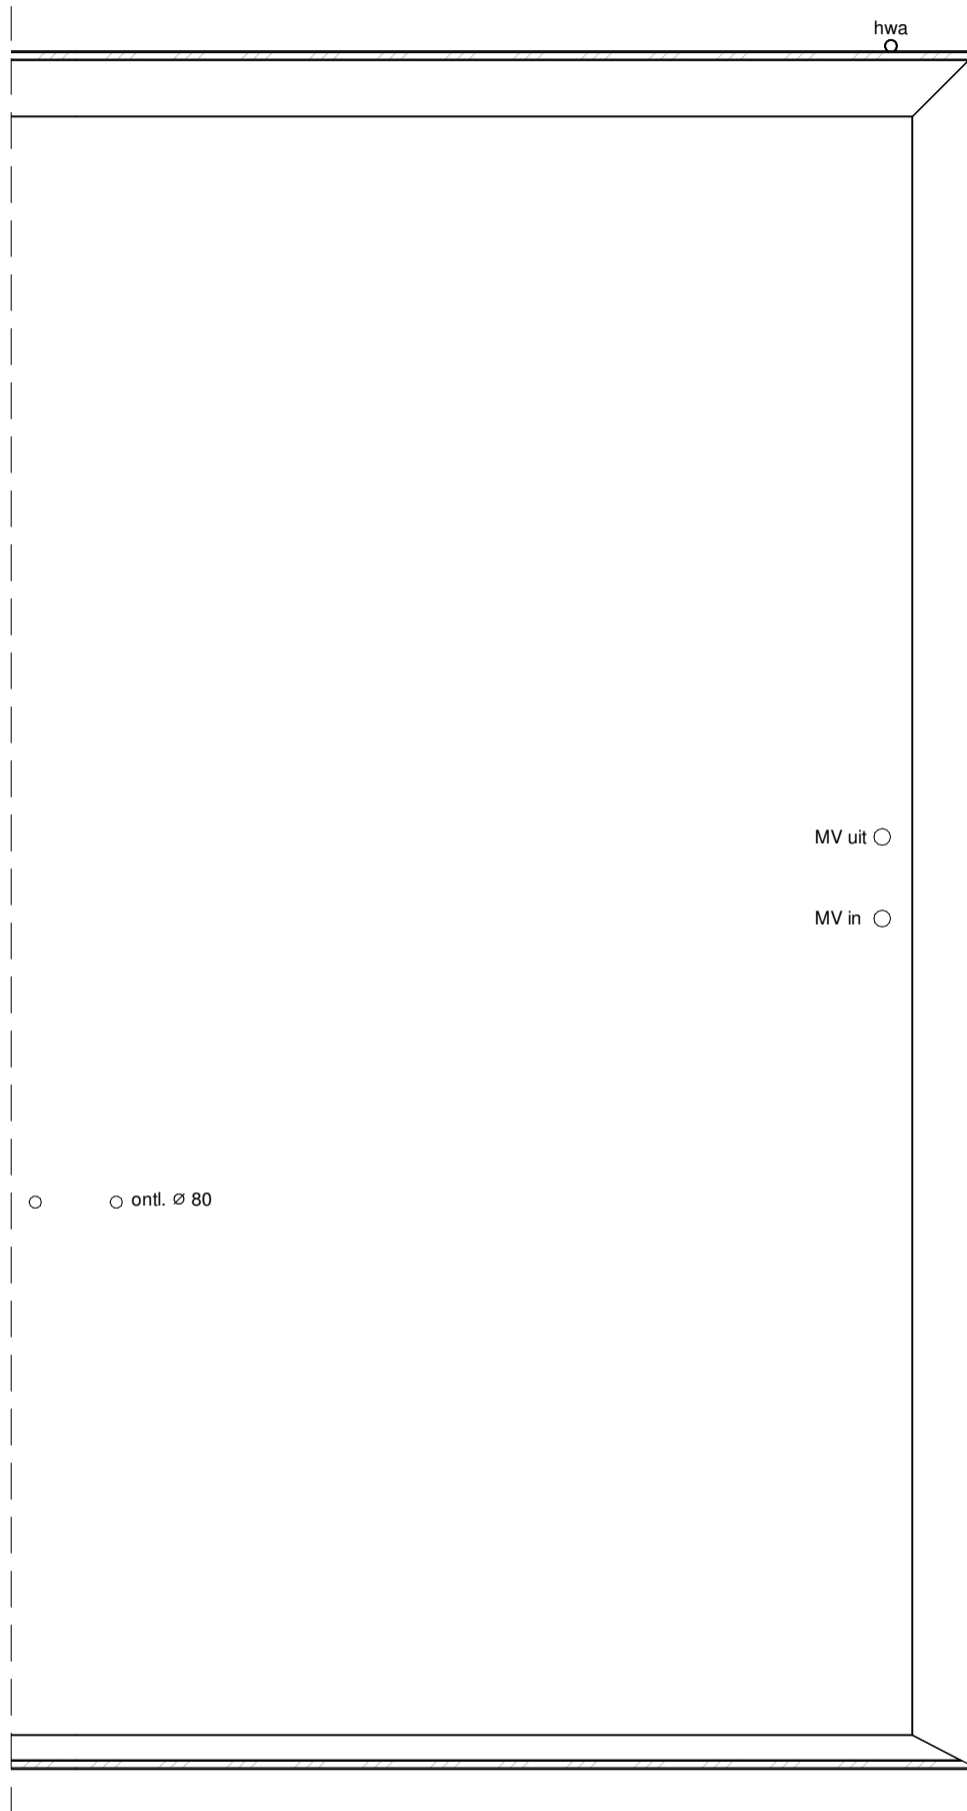


# Dakaanzicht

schaal 1 : 50



Project	Puur Hooglanden
B20020	Nieuwbouw 56 woningen te Eindhoven
Blad	Bouwnr. 45 Dakaanzicht
VK-45-2	Ruwbouwtekening
06-01-2021	DEFINITIEF
	Schaal 1 : 50

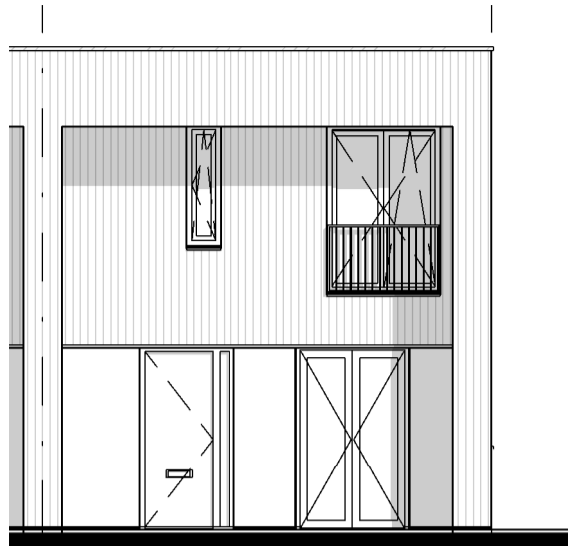


## Voorgevel

schaal 1 : 100




## Achtergevel

schaal 1 : 100

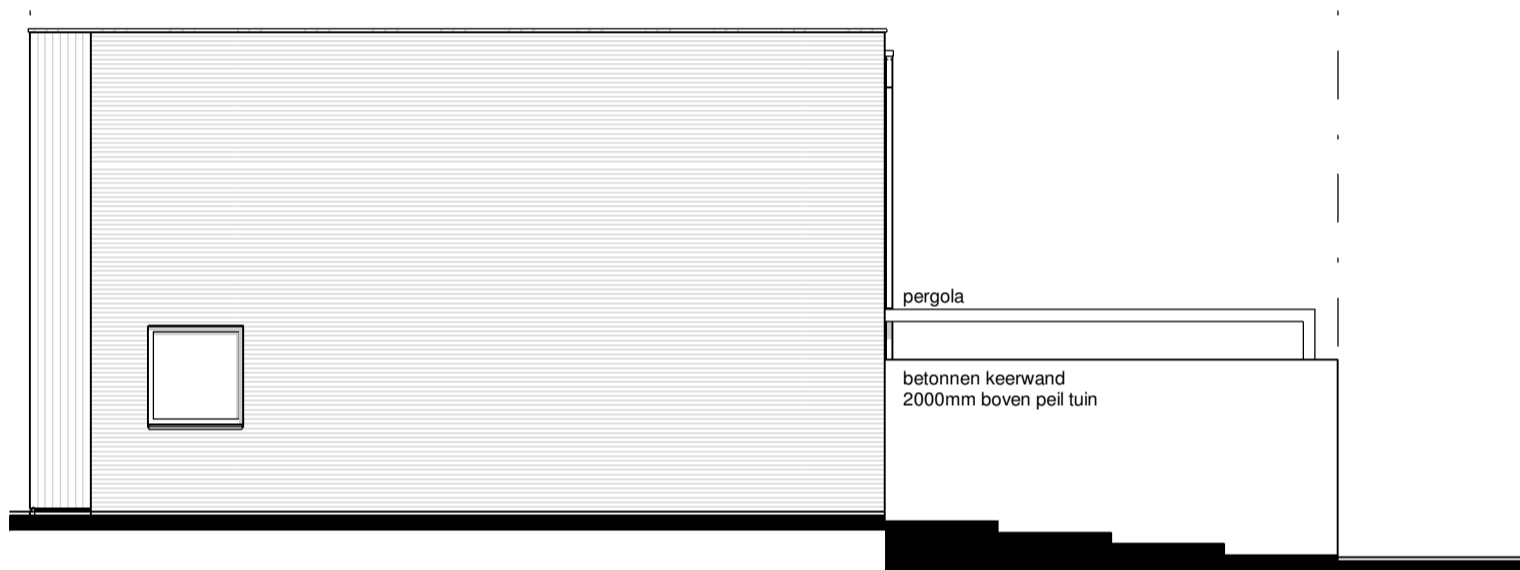

## Rechter zijgevel

schaal 1 : 100

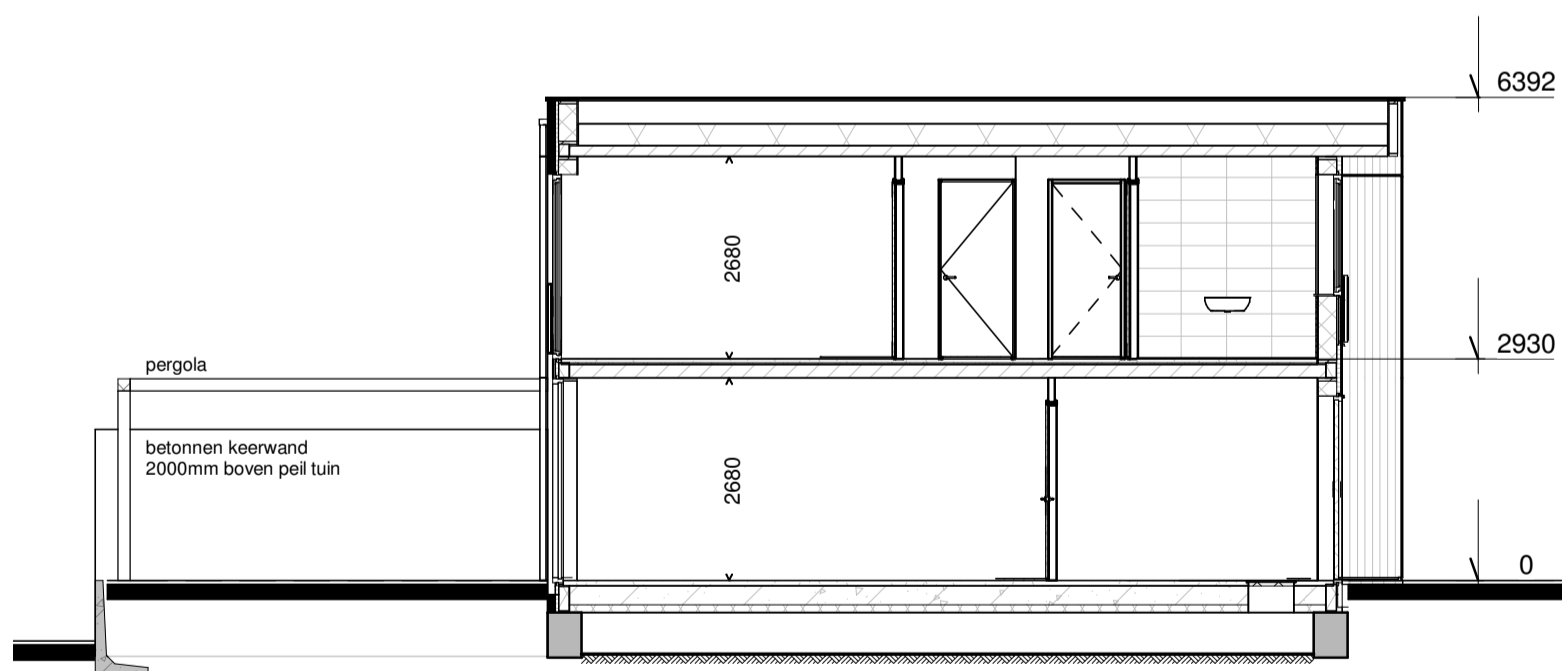

## Doorsnede 45

schaal 1 : 100



Project	Puur Hooglanden
B20020	Nieuwbouw 56 woningen te Eindhoven
Blad	Bouwnr. 45 Gevels & doorsnede
VK-45-3	Ruwbouwtekening
06-01-2021	DEFINITIEF
	Schaal 1 : 100